


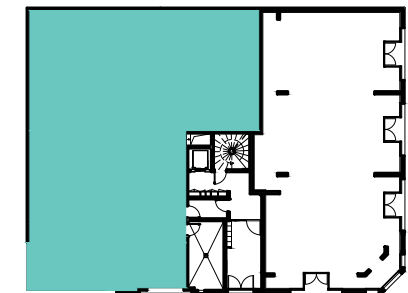


Plan de vente

REZ-DE-CHAUSSÉE



Parking

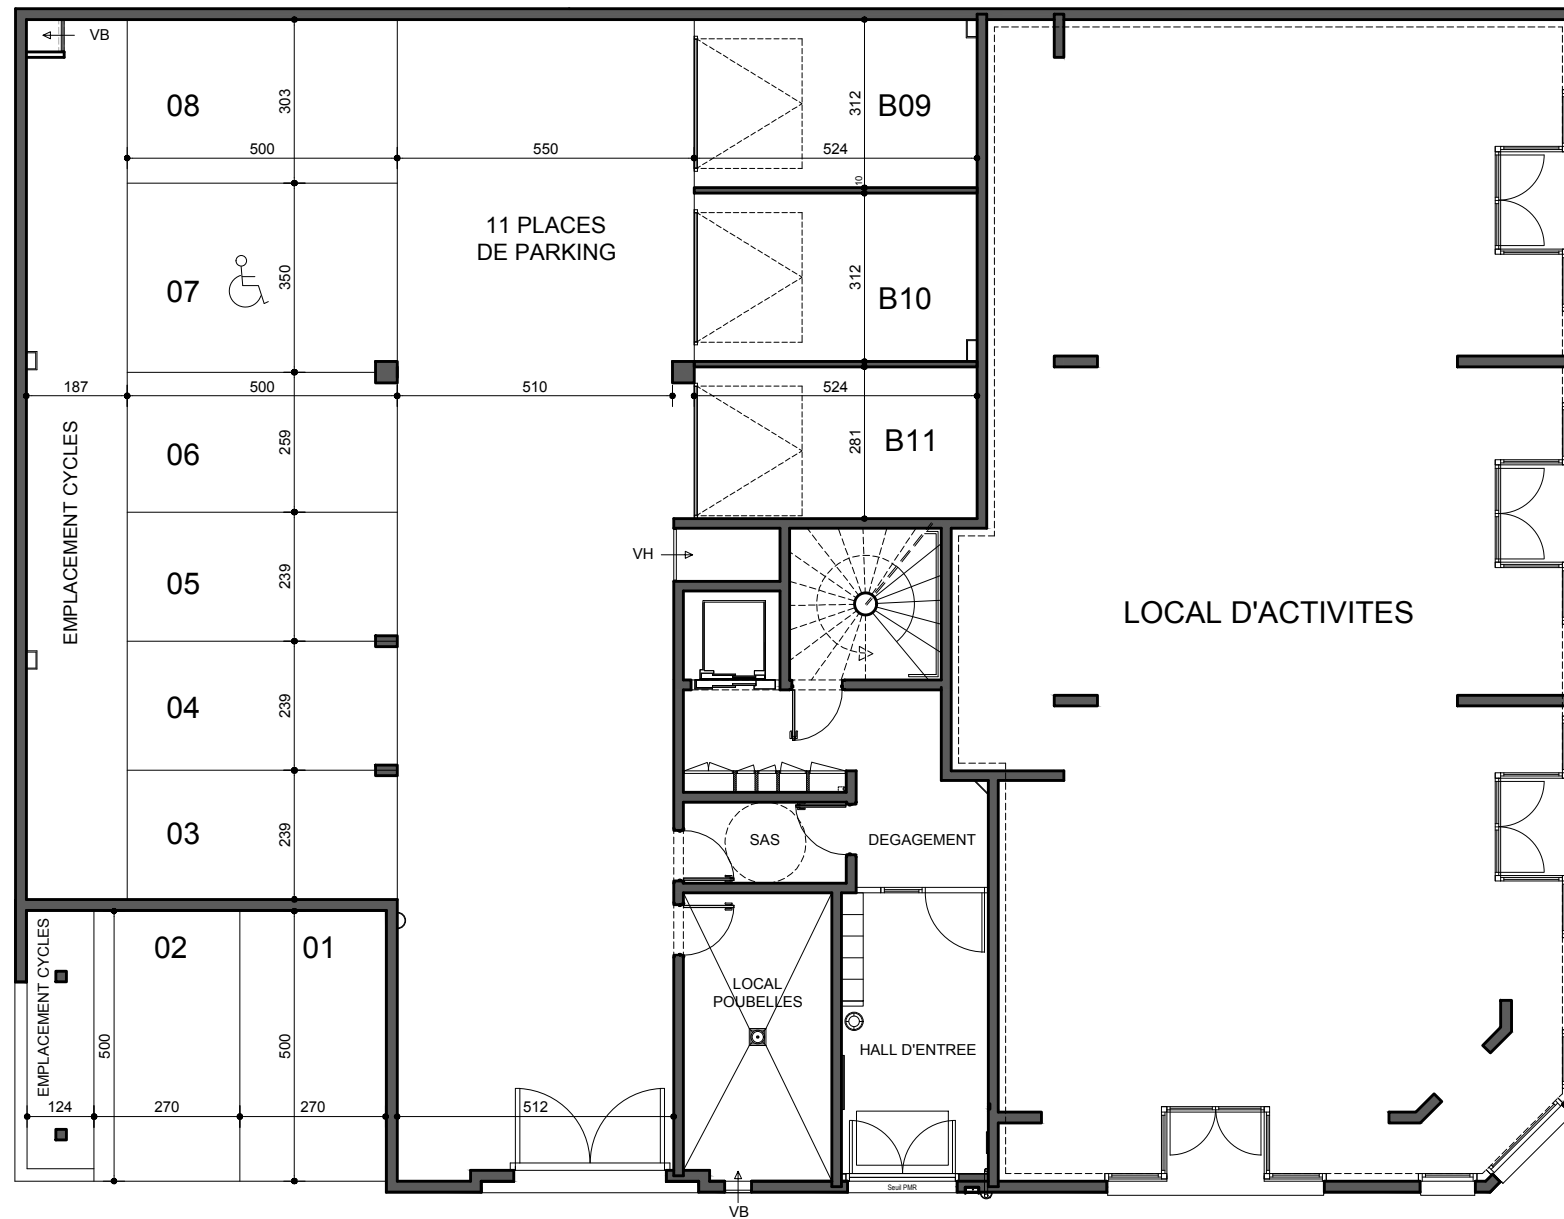

0 1 2 3 4 5m



Indice : 01

Date : 23.09.2019

Agence DELASSUS - DUMOULIN - PREVOST
Architecture Recherche et Développement
6, Chemin de Messines - BP 50029
59871 SAINT ANDRE Cedex

Les plans, croquis et esquisses, ainsi que les pièces s'y rapportant sont la propriété exclusive de l'Agence Delassus - Dumoulin - Prévost Architectes. Ils ne peuvent pas être utilisés en tout ou pour partie et quelqu'en soit l'objectif qu'avec son accord formel écrit conformément à l'article 111-1 du code de la propriété intellectuelle.