


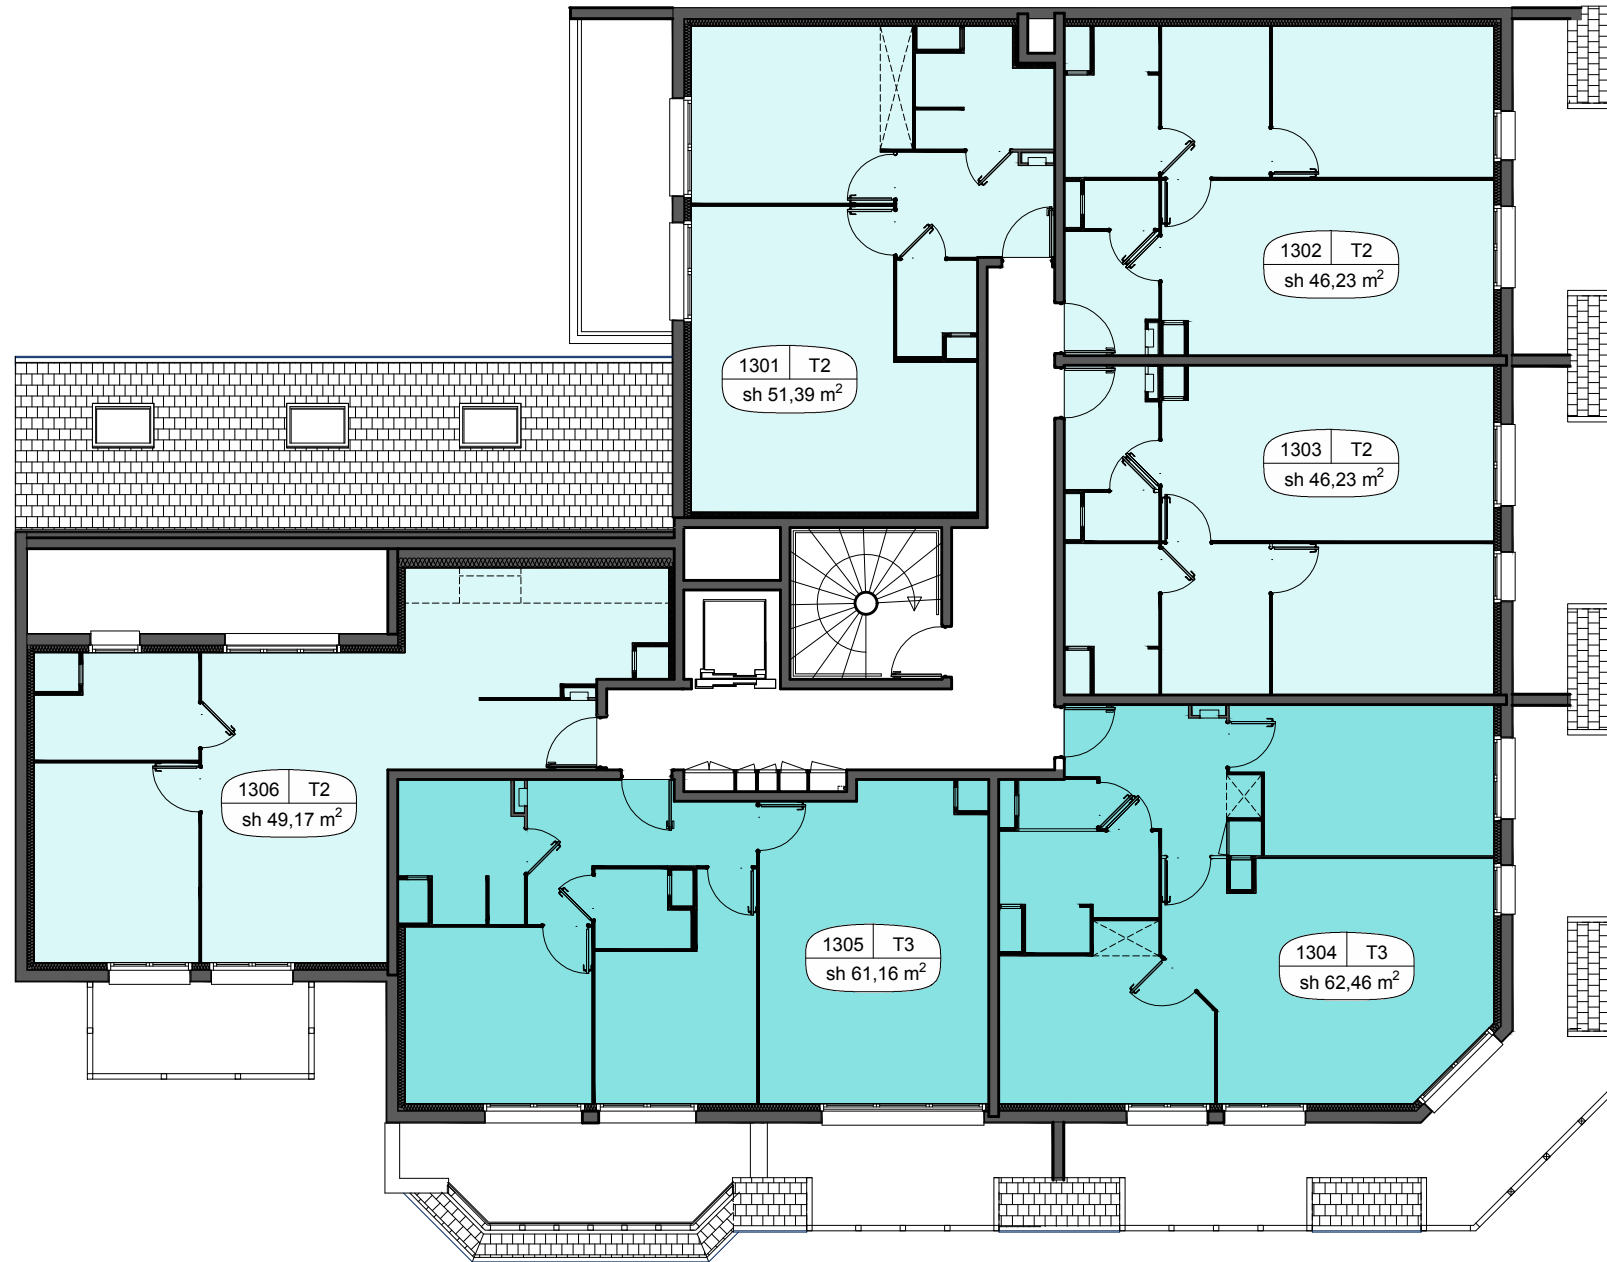

Plan synoptique

R+3

- T2
- T3



0 1 2 3 4 5m



Indice : 02

Date : 23.09.2019

Agence DELASSUS - DUMOULIN - PREVOST  
Architecture Recherche et Développement  
6, Chemin de Messines - BP 50029  
59871 SAINT ANDRE Cedex

Les plans, croquis et esquisses, ainsi que les pièces s'y rapportant sont la propriété exclusive de l'Agence Delassus - Dumoulin - Prévost Architectes. Ils ne peuvent pas être utilisés en tout ou pour partie et quelqu'en soit l'objectif qu'avec son accord formel écrit conformément à l'article 111-1 du code de la propriété intellectuelle.