


1-004


LES OYATS
Commune de Fort-Mahon-Plage

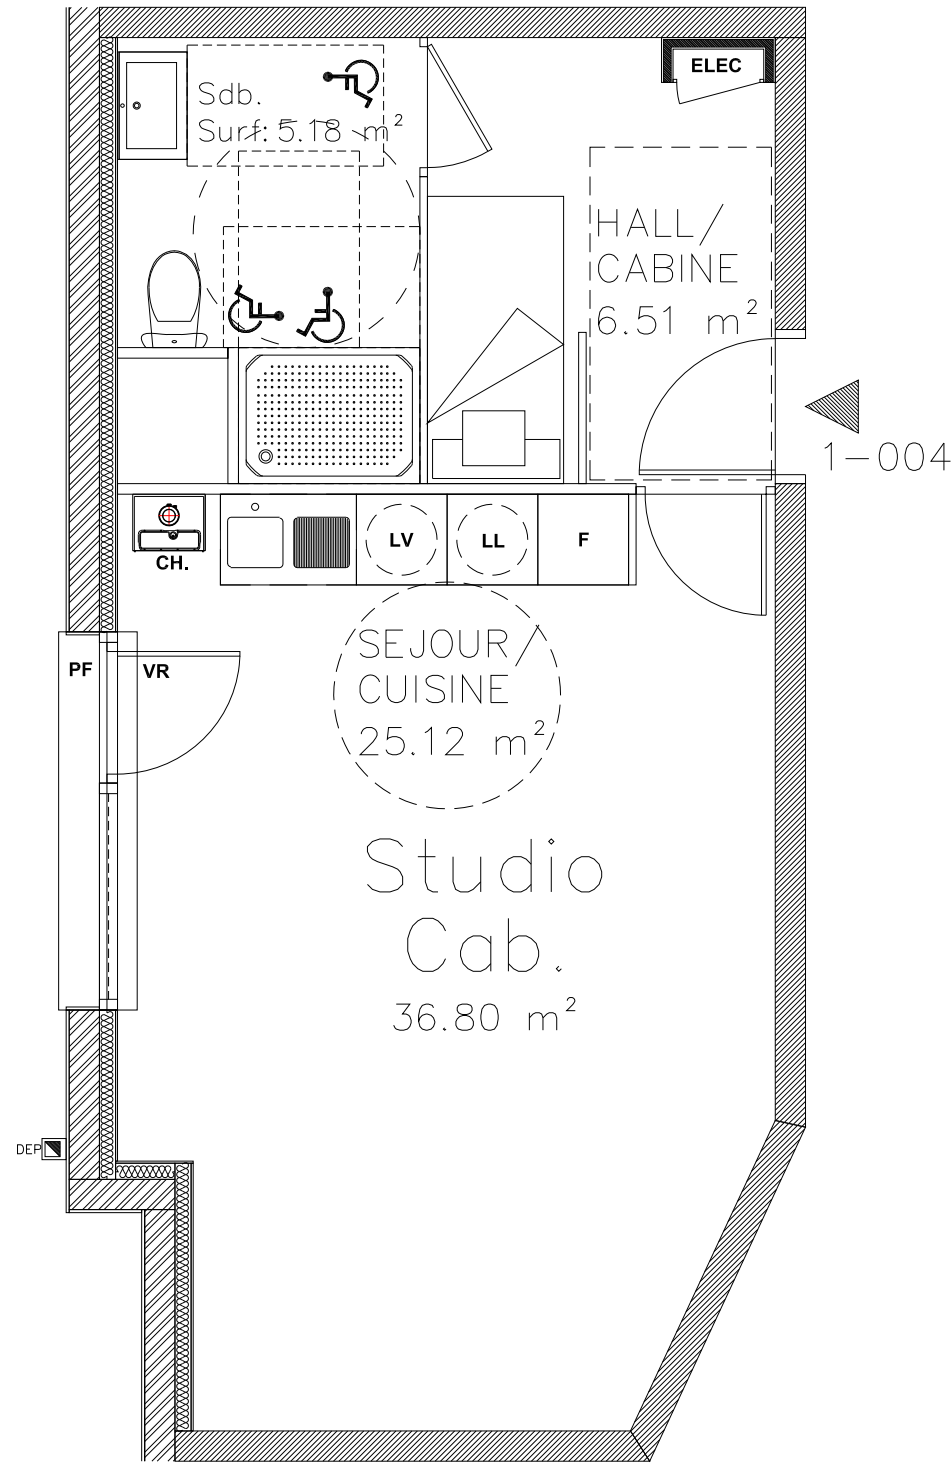

LÉGENDE

PI	Placard
PF	Porte Fenêtre
F	Fenêtre ouvrant à la française
FAV	Fenêtre sur allège vitrée
VR	Volet roulant
F	Localisation réfrigérateur
LL - LV	Attente Lave-linge ou Lave-vaisselle
CH.	Chaudière
ELEC	Tableau électrique

Plan de vente
Bâtiment 1 - RDC

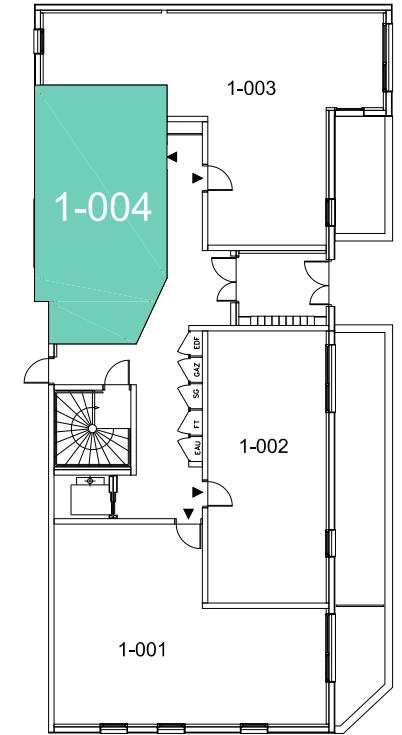

1-004 | **STUDIO Cabine**

Surfaces Habitables

ENTRÉE CABINE	6.51 m ²
SALLE D'EAU + WC	5.18 m ²
SÉJOUR / CUISINE	25.12 m ²

Surface totale | **36.80 m²**

Indice : | **Date : 01.04.2020**

Adresse
Rue de Paris - FORT MAHON

Les plans, croquis et esquisses, ainsi que les pièces s'y rapportant sont la propriété exclusive de VILLESANGE MASSON ARCHITECTURE. Ils ne peuvent être utilisés en tout ou pour partie et quelqu'en soit l'objectif qu'avec son accord formel écrit conformément à l'article 111-1 du code de la propriété intellectuelle.