


2-106

**Plan de vente**  
Bâtiment 2 - R+1

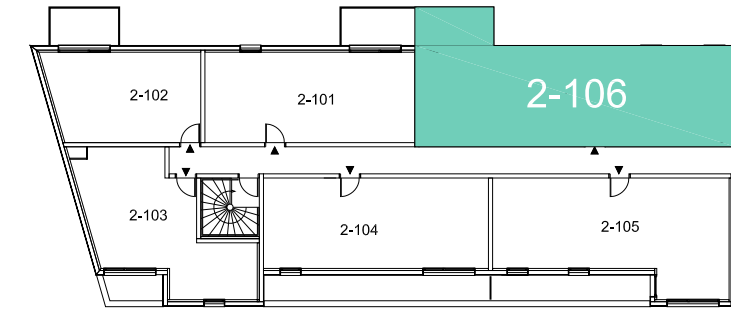

**2-106** | **Type 3 Cabine**

**Surfaces Habitables**

ENTRÉE	7.88 m <sup>2</sup>
SALLE D'EAU + WC	5.38 m <sup>2</sup>
CABINE	4.55 m <sup>2</sup>
CHAMBRE 1	12.62 m <sup>2</sup>
CHAMBRE 2	9.00 m <sup>2</sup>
SÉJOUR / CUISINE	23.55 m <sup>2</sup>


BALCON 6.57 m<sup>2</sup>

**Surface totale 62.98 m<sup>2</sup>**

**Indice :** | **Date : 01.04.2020**

Adresse  
**Rue des Dunes - FORT MAHON**

Les plans, croquis et esquisses, ainsi que les pièces s'y rapportant sont la propriété exclusive de VILLESANGE MASSON ARCHITECTURE. Ils ne peuvent être utilisés en tout ou pour partie et quelqu'en soit l'objectif qu'avec son accord formel écrit conformément à l'article 111-1 du code de la propriété intellectuelle.

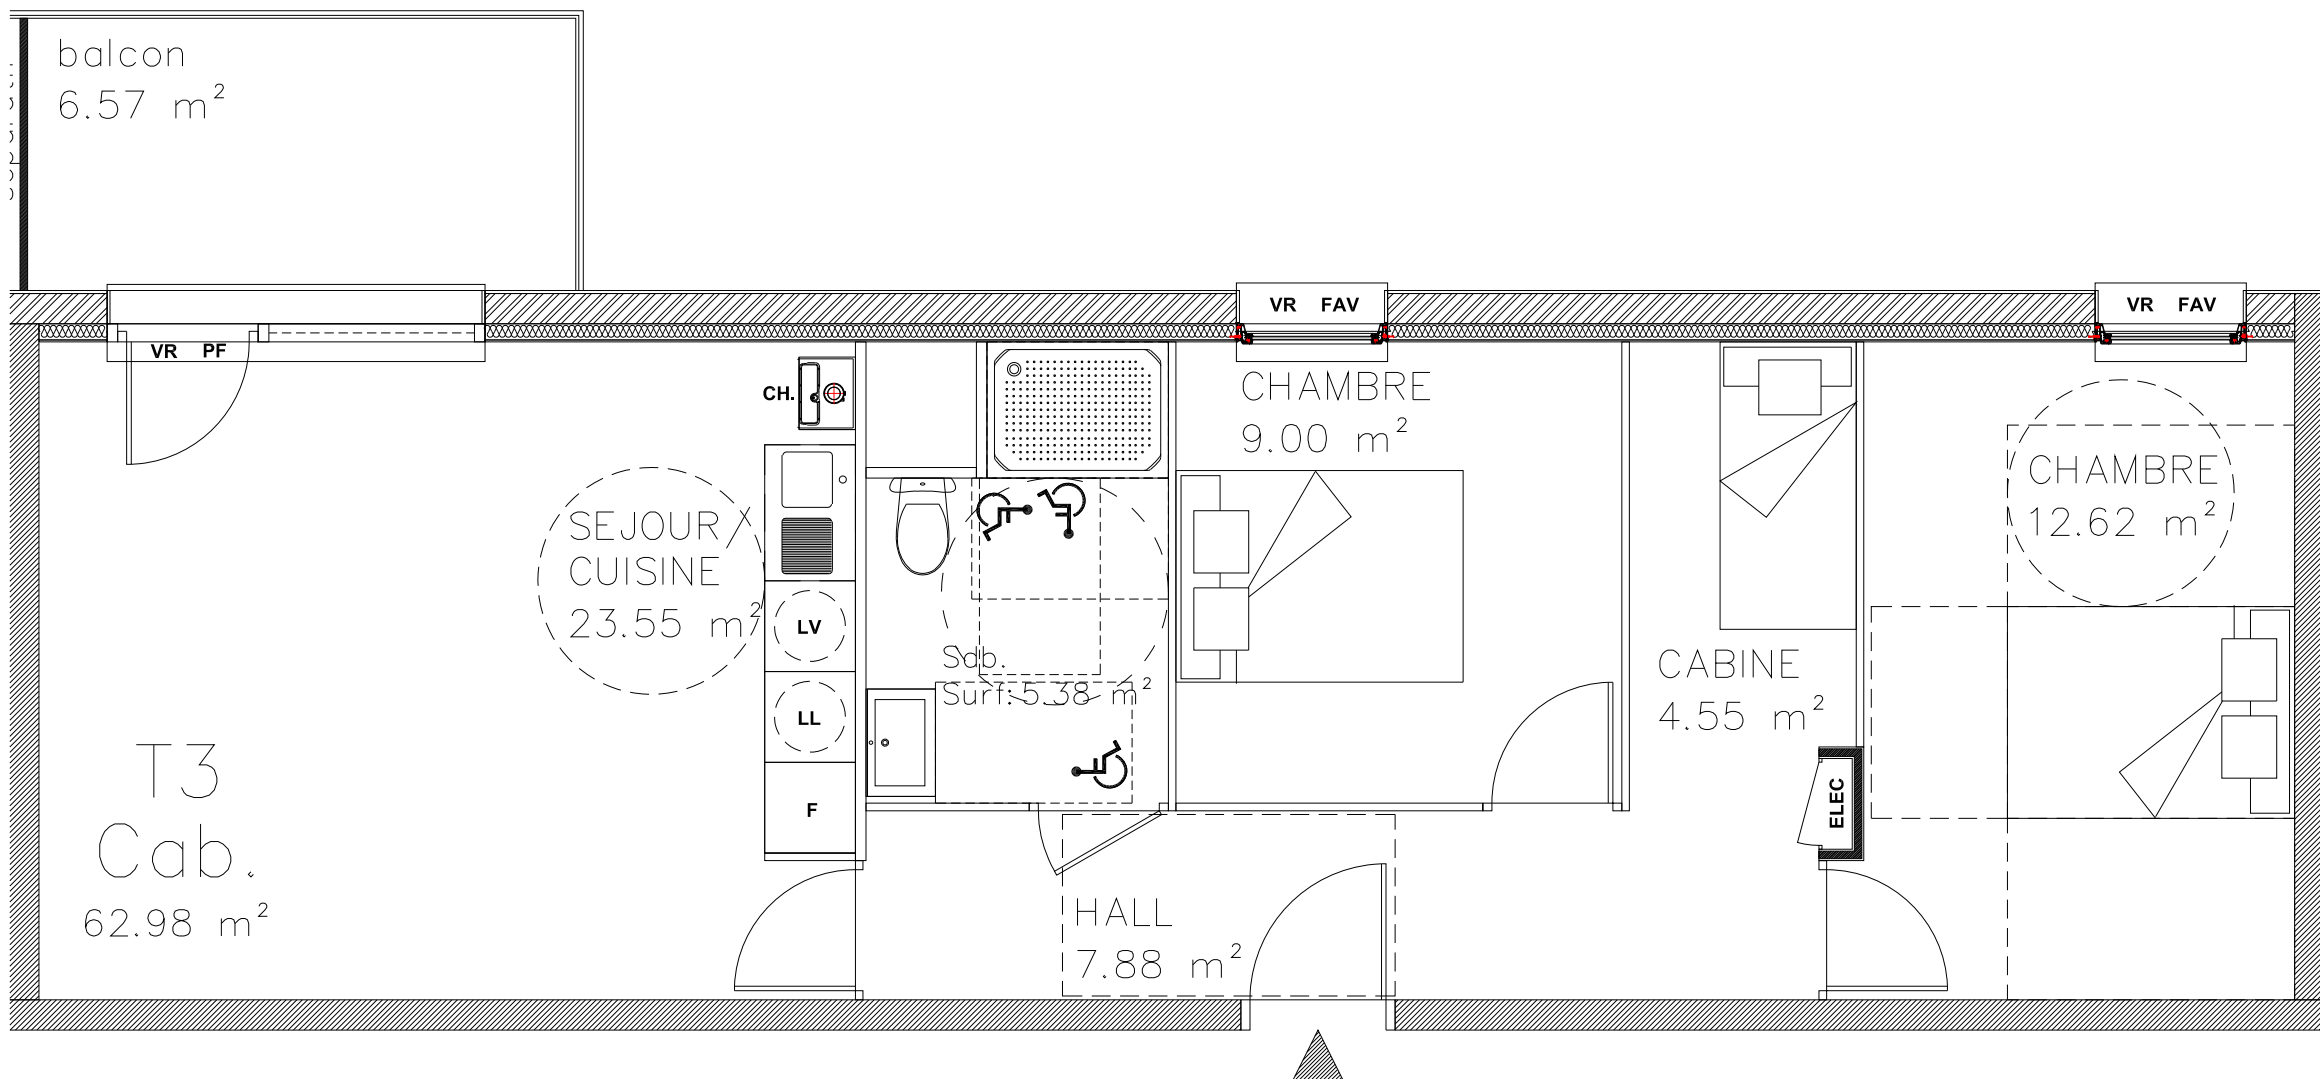

**LÉGENDE**

PI	Placard
PF	Porte Fenêtre
F	Fenêtre ouvrant à la française
FAV	Fenêtre sur allège vitrée
VR	Volet roulant
F	Localisation réfrigérateur
LL - LV	Attente Lave-linge ou Lave-vaisselle
CH.	Chaudière
ELEC	Tableau électrique

