



2-201

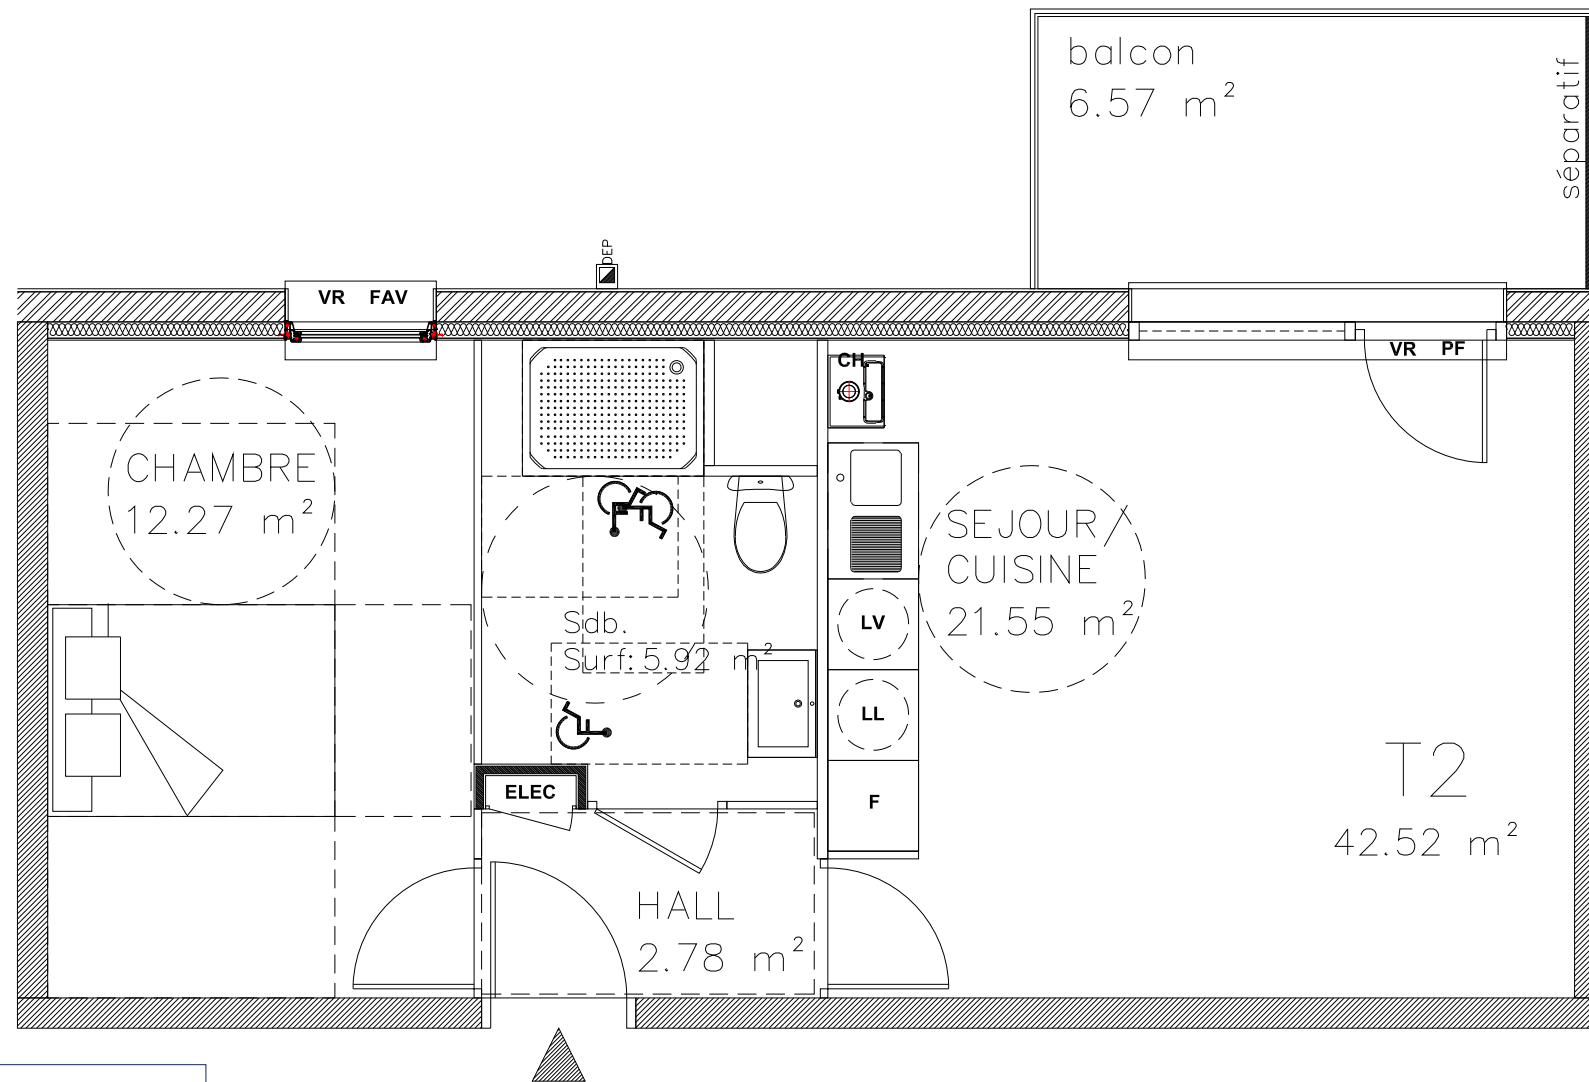


**LÉGENDE**

- PI Placard
- PF Porte Fenêtre
- F Fenêtre ouvrant à la française
- FAV Fenêtre sur allège vitrée
- VR Volet roulant
- F Localisation réfrigérateur
- LL - LV Attente Lave-linge ou Lave-vaisselle
- CH. Chaudière
- ELEC Tableau électrique

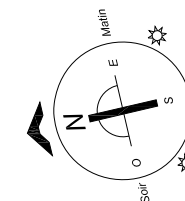

**Plan de vente**  
**Bâtiment 2 - R+2**

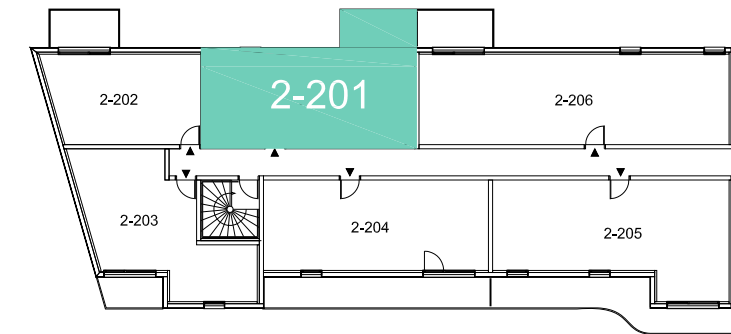

**2-201** | **Type 2**

**Surfaces Habitables**

ENTRÉE	2.78 m <sup>2</sup>
SALLE D'EAU + WC	5.92 m <sup>2</sup>
CHAMBRE 1	12.27 m <sup>2</sup>
SÉJOUR / CUISINE	21.55 m <sup>2</sup>

BALCON 6.57 m<sup>2</sup>

**Surface totale 42.52 m<sup>2</sup>**

**Indice :** | **Date : 01.04.2020**

Adresse  
Rue des Dunes - FORT MAHON

Les plans, croquis et esquisses, ainsi que les pièces s'y rapportant sont la propriété exclusive de VILLESANGE MASSON ARCHITECTURE. Ils ne peuvent être utilisés en tout ou pour partie et quelqu'en soit l'objectif qu'avec son accord formel écrit conformément à l'article 111-1 du code de la propriété intellectuelle.