
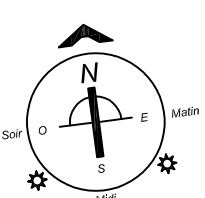


LÉGENDE

PI	Placard
PF	Porte Fenêtre
F	Fenêtre ouvrant à la française
FAV	Fenêtre sur allège vitrée
CVR	Volet roulant
Frig.	Localisation réfrigérateur
LL - LV	Attente Lave-linge ou Lave-vaisselle
CH.	Chaudière
ELEC	Tableau électrique

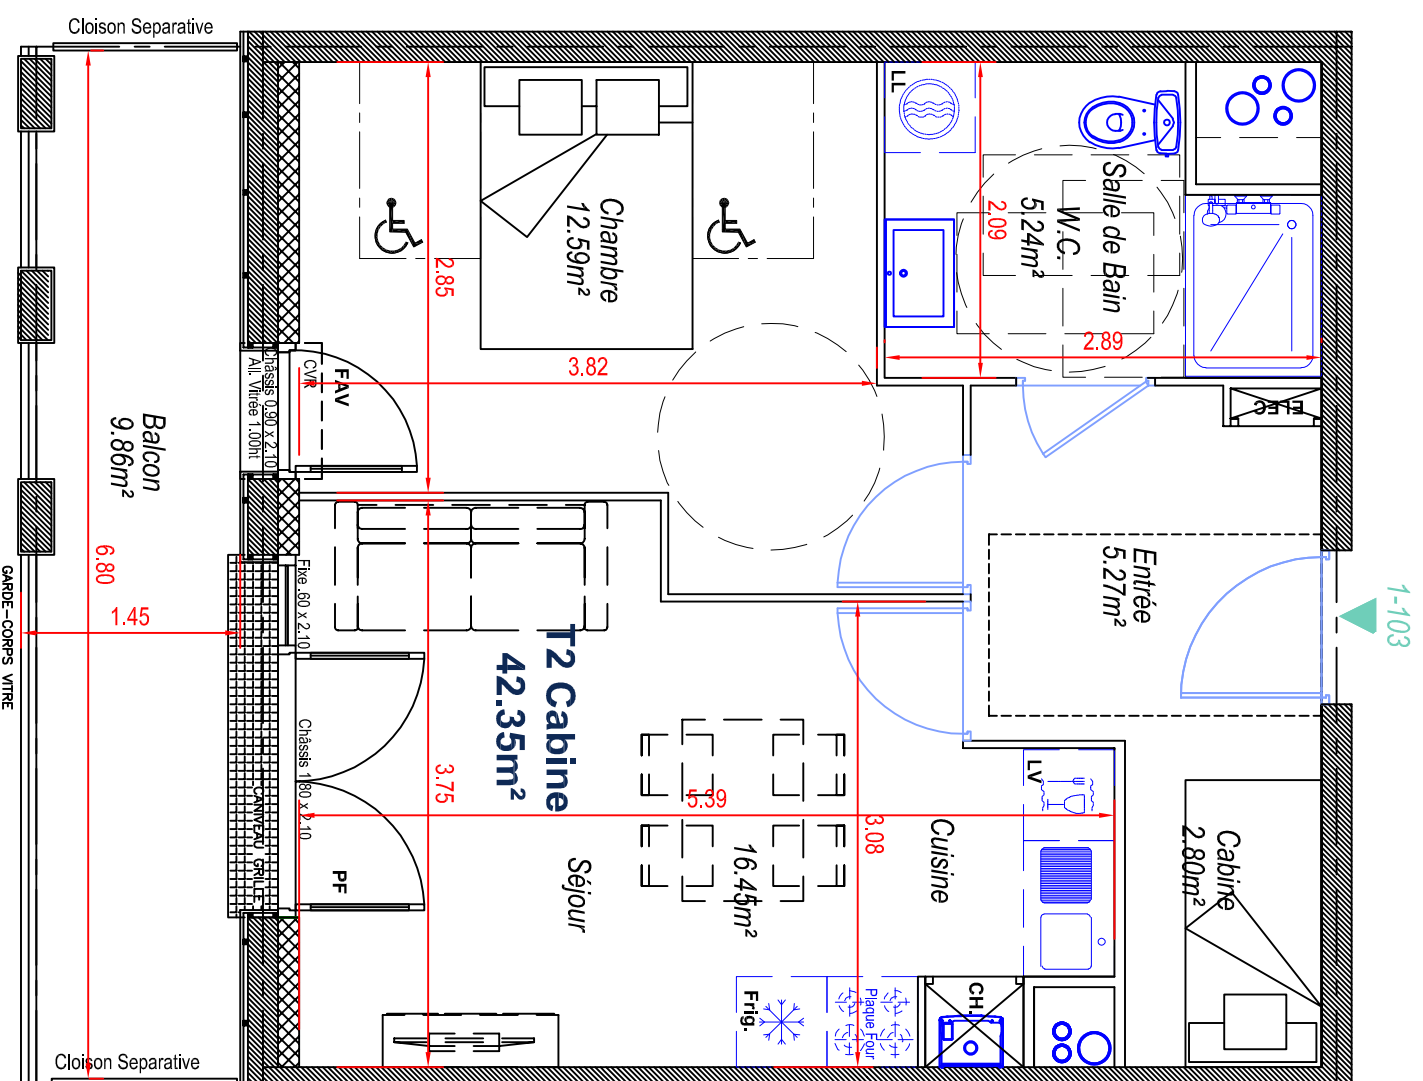


Des modifications sont susceptibles d'être apportées à ce plan en fonction des nécessités techniques, tant en ce qui concerne les dimensions libres que les équipements. L'implantation du mobilier est donnée à titre indicatif.

SAS EDMP - HAUTS DE FRANCE
Résidence Les Grandes Mares
Commune de Stella

Plan de vente

R+1

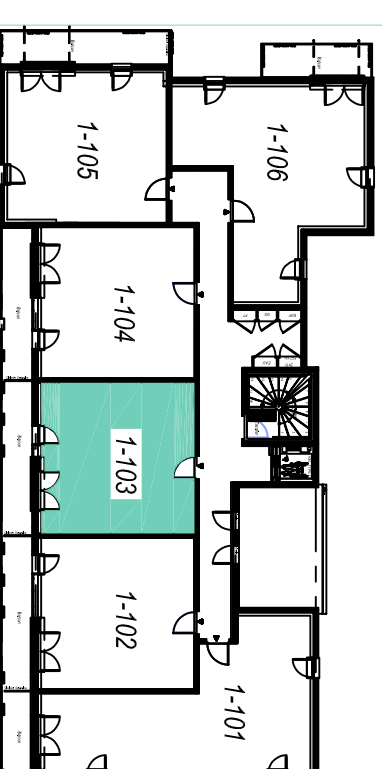

1-103 | **T2 Cabine**

Surfaces Habitables

ENTRÉE	5.27 m ²
SALLE D'EAU + WC	5.24 m ²
CABINE	2.80 m ²
CHAMBRE	12.59 m ²
SÉJOUR / CUISINE	16.45 m ²

BALCON 9.86 m²

Surface totale 42.35 m²

Indice : | **Date : 30.04.2020**

Adresse
Cours des Champs Elysées - Stella Plage

Les plans, croquis et esquisses, ainsi que les pièces s'y rapportant sont la propriété exclusive de VILLESANGE MASSON ARCHITECTURE. Ils ne peuvent être utilisés en tout ou pour partie et quelqu'en soit l'objectif, qu'avec son accord formel écrit conformément à l'article 111-1 du code de la propriété intellectuelle.