


EMD

Edouard • Michel Denis
immobilier

1.110

LA VEDETTE


Commune de Berck-Sur-Mer

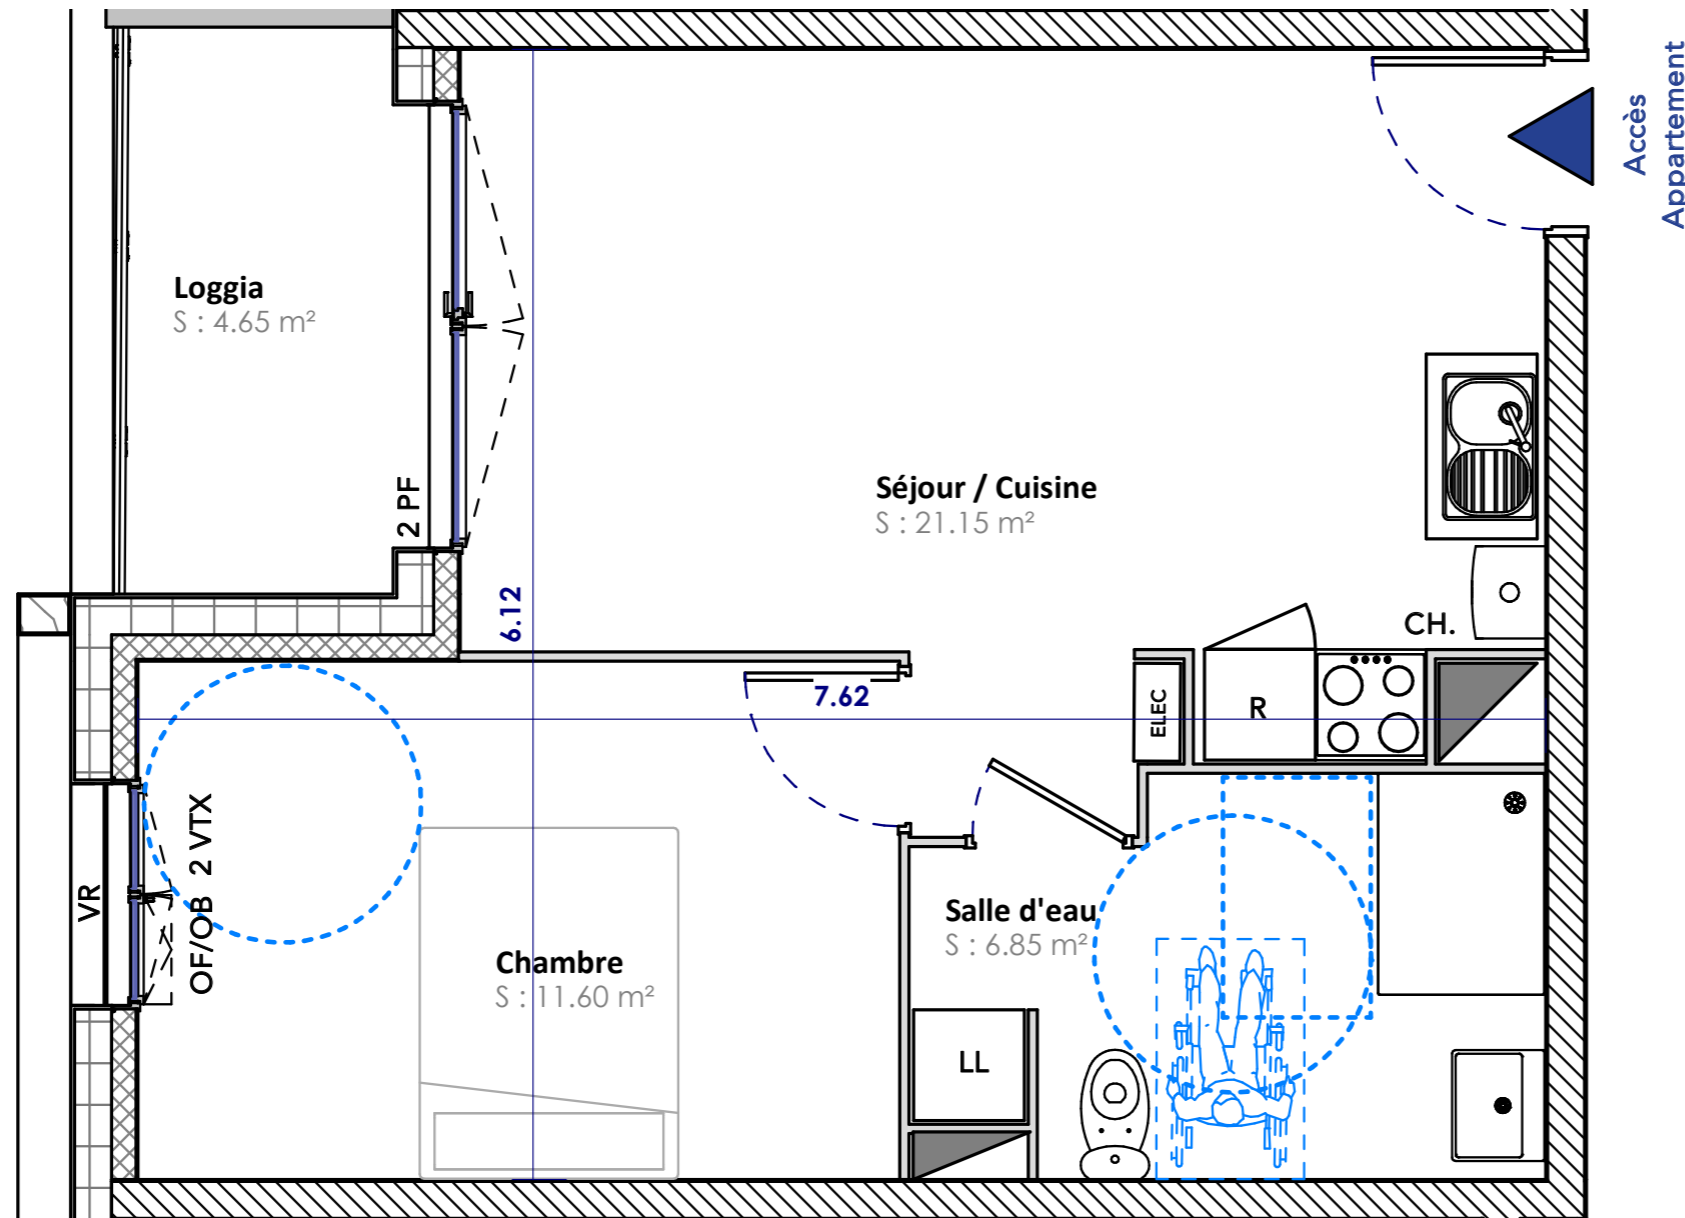

Accès
Appartement

Plan de vente

Bâtiment - R+1

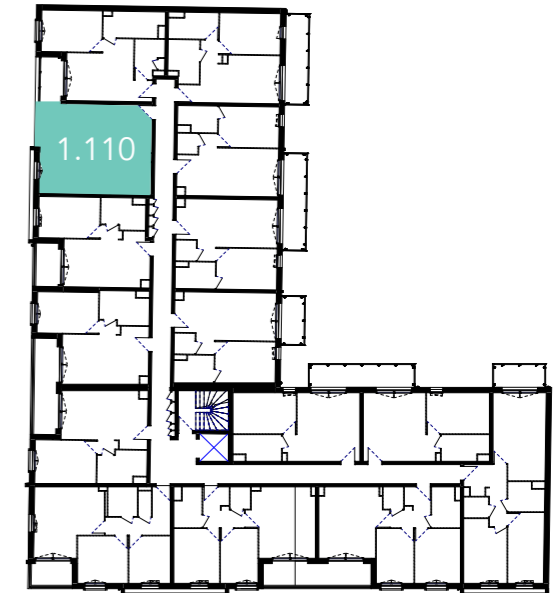

1.110

T2

Surfaces Habitables

| | |
|----------------|---------------------|
| SALLE D'EAU | 6.85m ² |
| CHAMBRE | 11.60m ² |
| SEJOUR/CUISINE | 21.15m ² |
| LOGGIA | 4.65m ² |

Surface Totale

39.60m²

Indice :

Date : 15.07.2020

LEGENDE

| | |
|------|--------------------------|
| PF | Porte fenêtre |
| VTX | Vantaux |
| OF | Ouverture à la française |
| OB | Oscillo-battant |
| VR | Volet roulant |
| PL | Placard |
| R | Réfrigérateur |
| LL | Lave linge |
| CH. | Chaudière |
| ELEC | Tableau électrique |



Adresse
Rue Lavoisier / Rue du Calvaire
62600 Berck-Sur-Mer

Les plans, croquis et esquisses, ainsi que les pièces s'y rapportant sont la propriété exclusive de COAST ARCHITECTES. Ils ne peuvent être utilisés en tout ou pour partie et quelqu'en soit l'objectif qu'avec son accord formel écrit conformément à l'article 111-1 du code de la propriété intellectuelle.