


# EMD

Edouard • Michel Denis  
immobilier

## 1.115

# LA VEDETTE

Commune de Berck-Sur-Mer

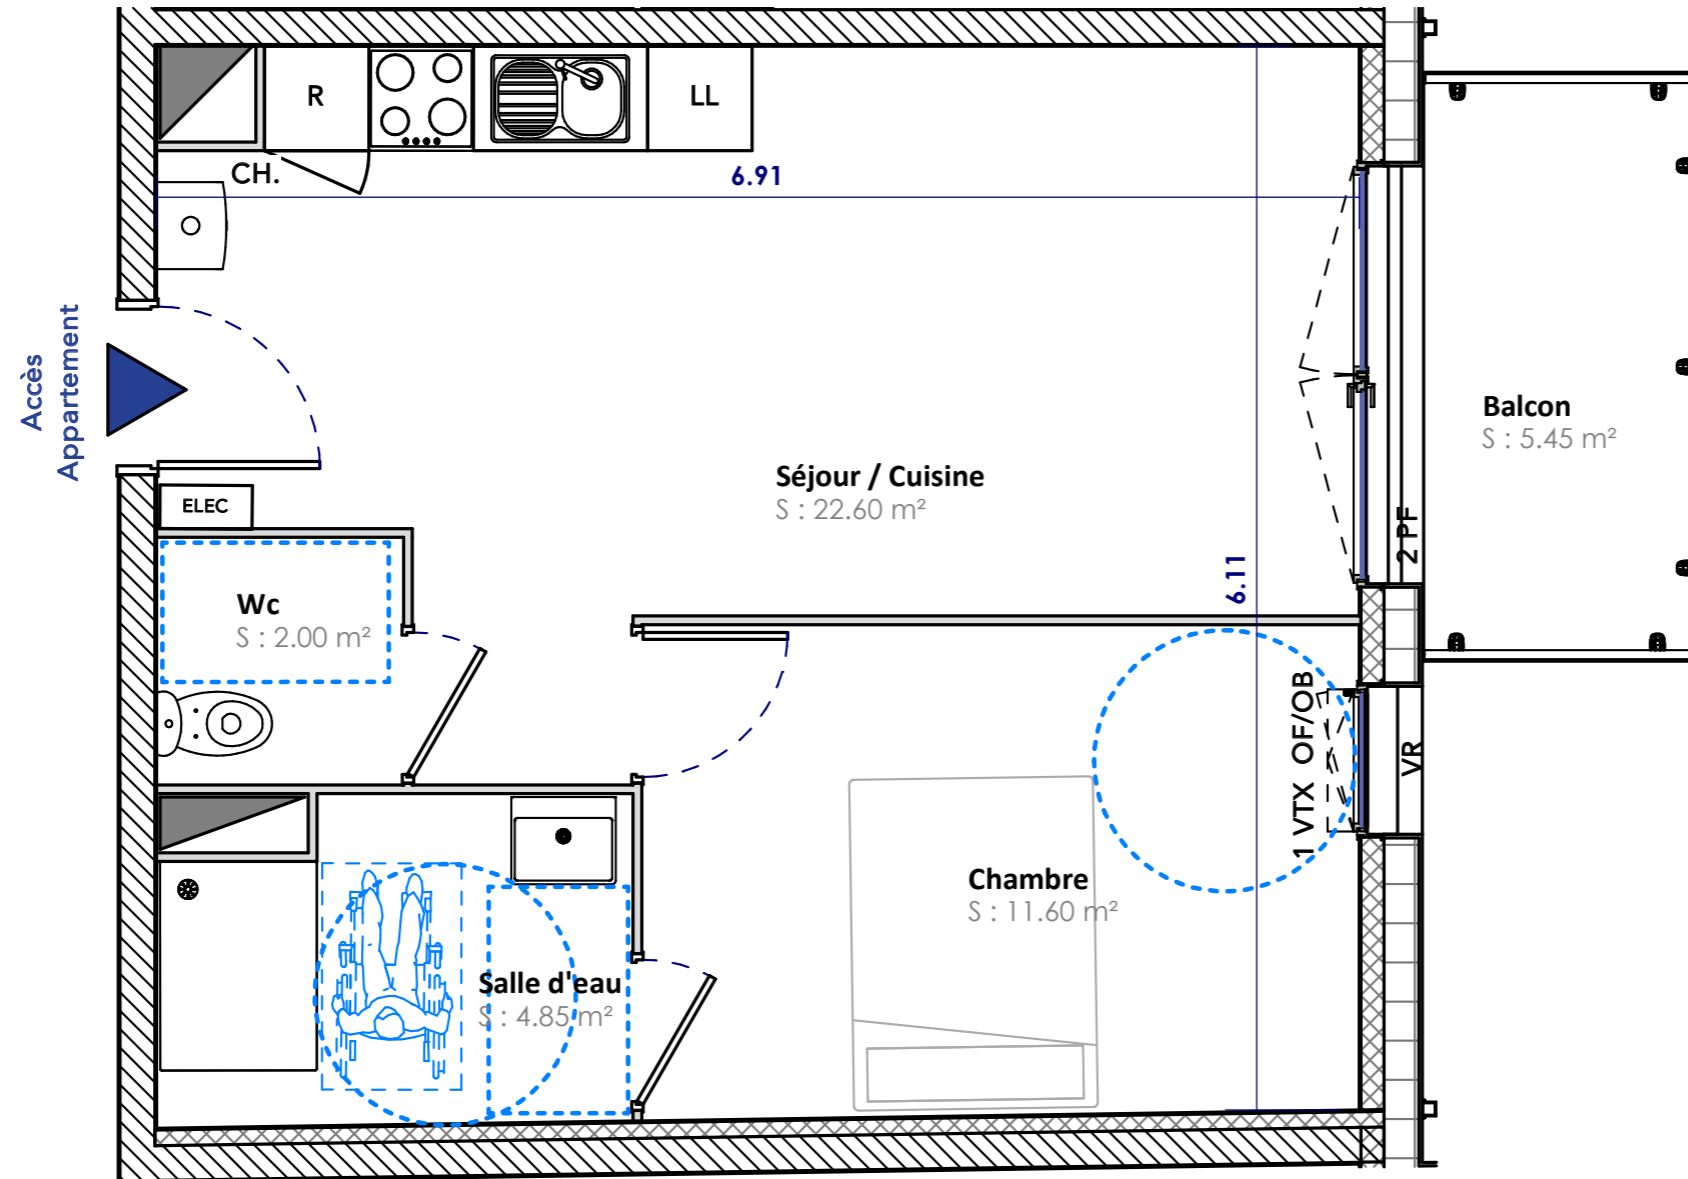

### LEGENDE


PF	Porte fenêtre
VTX	Vantaux
OF	Ouverture à la française
OB	Oscillo-battant
VR	Volet roulant
PL	Placard
R	Réfrigérateur
LL	Lave linge
CH.	Chaudière
ELEC	Tableau électrique

Des modifications sont susceptibles d'être apportées à ce plan en fonction des nécessités techniques, tant en ce qui concerne les dimensions libres que les équipements. L'implantation du mobilier est donnée à titre indicatif.



## Plan de vente

### Bâtiment - R+1

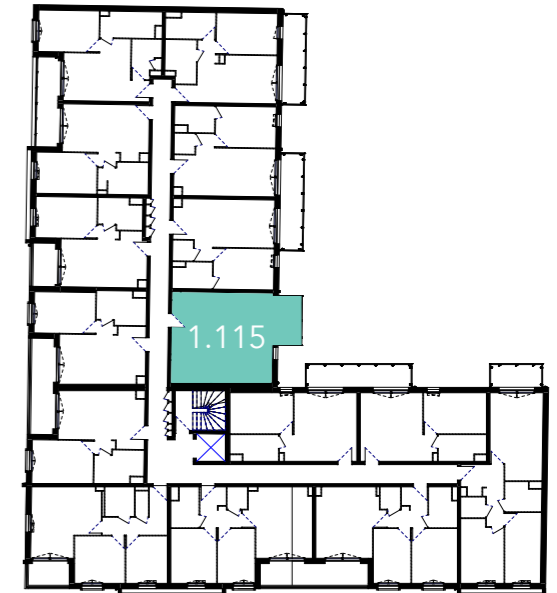

1.115

T2

### Surfaces Habitables

SALLE D'EAU	4.85m <sup>2</sup>
WC	2.0m <sup>2</sup>
CHAMBRE	11.60m <sup>2</sup>
SEJOUR/CUISINE	22.60m <sup>2</sup>
BALCON	5.45m <sup>2</sup>

Surface Totale

41.05m<sup>2</sup>

Indice :

Date : 15.07.2020

### Adresse

Rue Lavoisier / Rue du Calvaire  
62600 Berck-Sur-Mer

Les plans, croquis et esquisses, ainsi que les pièces s'y rapportant sont la propriété exclusive de COAST ARCHITECTES. Ils ne peuvent être utilisés en tout ou pour partie et quelqu'en soit l'objectif qu'avec son accord formel écrit conformément à l'article 111-1 du code de la propriété intellectuelle.