


EMD

Edouard • Michel Denis
immobilier

1.215


LA VEDETTE

Commune de Berck-Sur-Mer

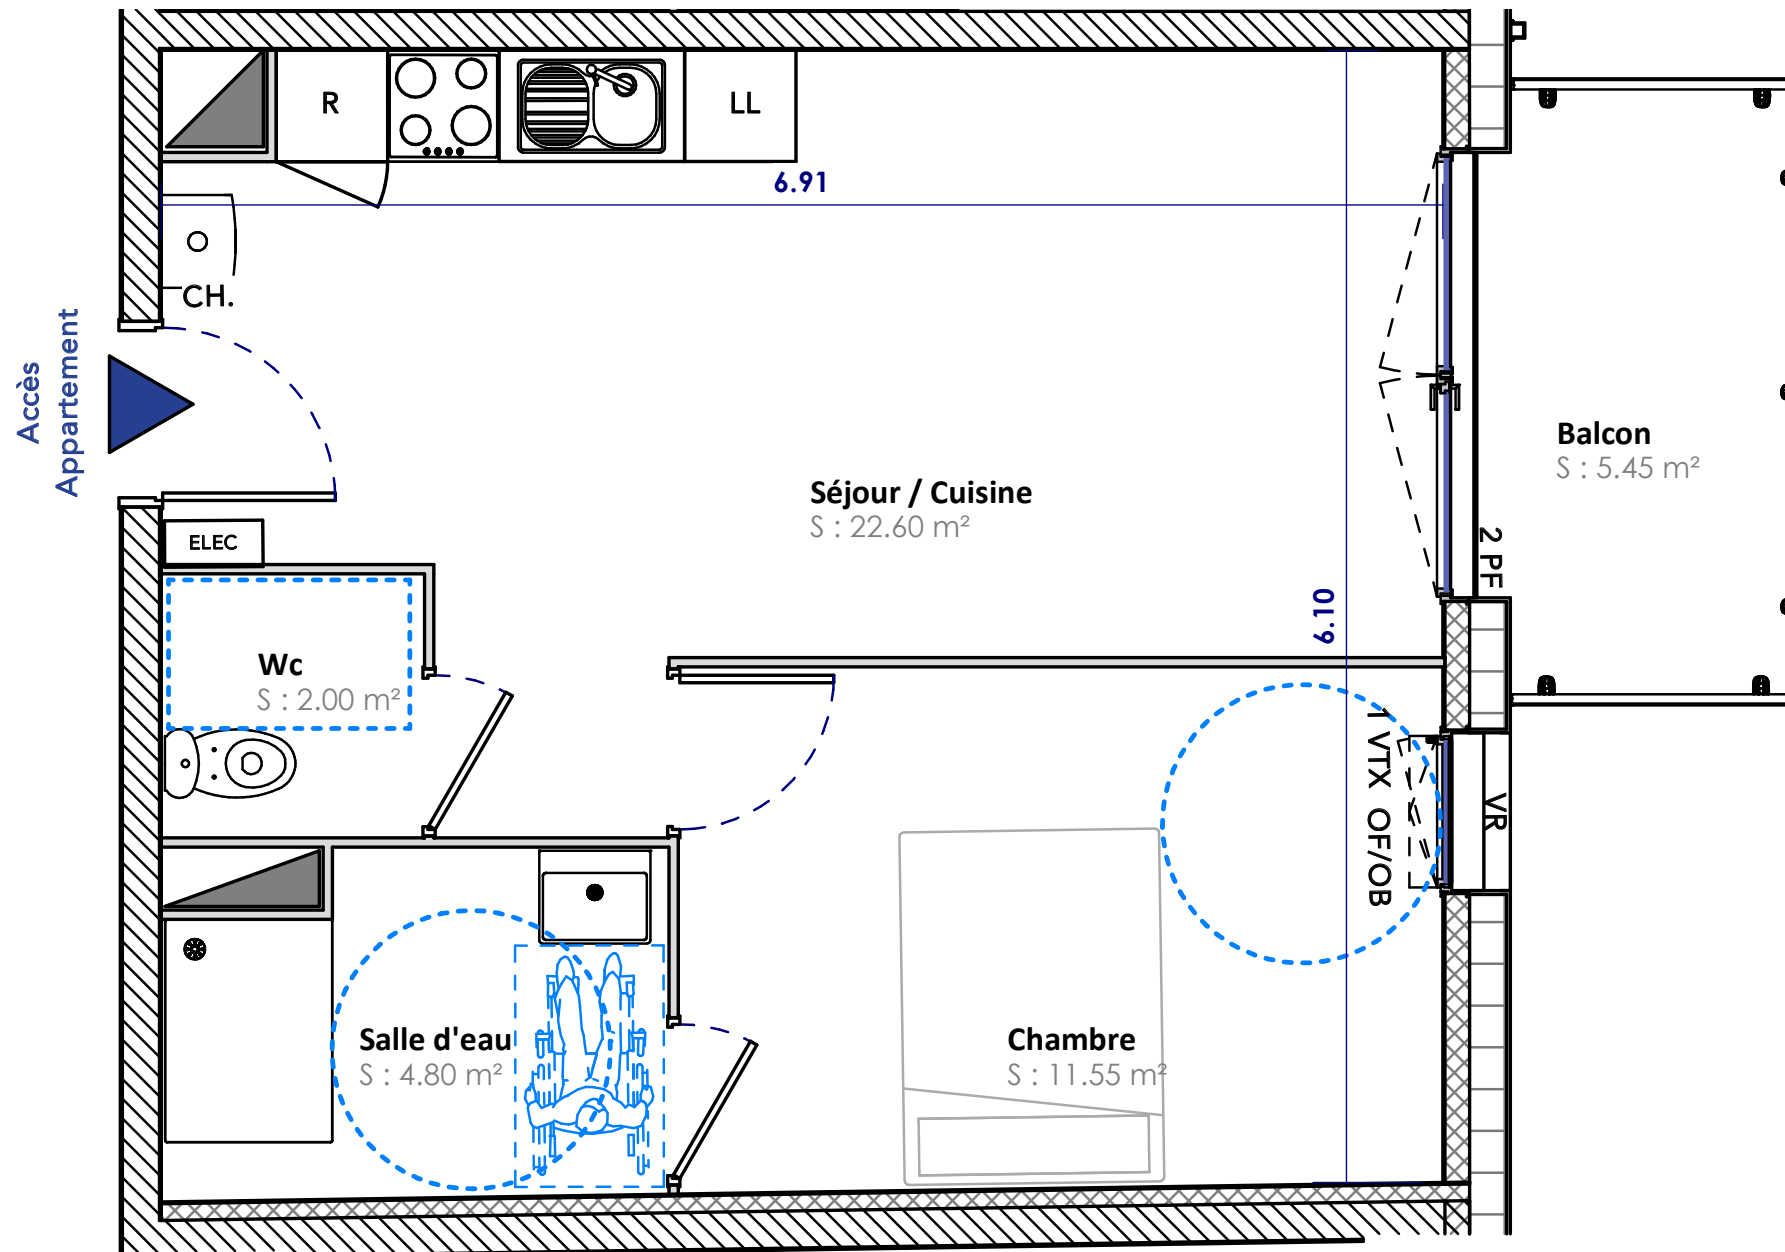

Plan de vente

Bâtiment - R+2

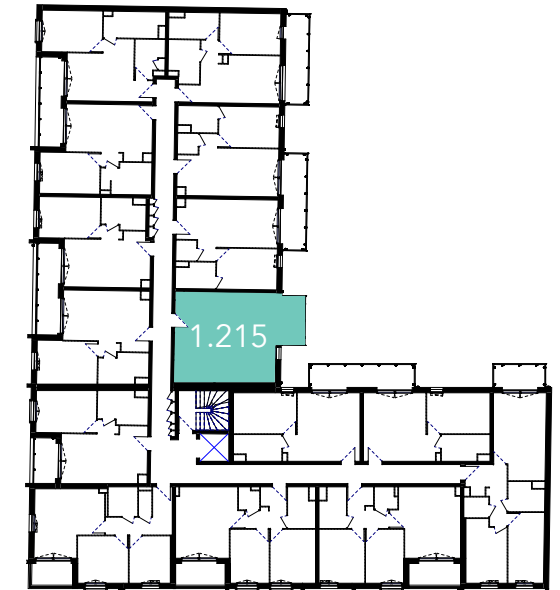

1.215

T2

Surfaces Habitables

SALLE D'EAU	4.80m ²
WC	2.00m ²
CHAMBRE	11.55m ²
SEJOUR/CUISINE	22.60m ²
BALCON	5.45m ²

Surface Totale 40.95m²

Indice :

Date : 15.07.2020

LEGENDE

PF	Porte fenêtre
VTX	Vantaux
OF	Ouverture à la française
OB	Oscillo-battant
VR	Volet roulant
PL	Placard
R	Réfrigérateur
LL	Lave linge
CH.	Chaudière
ELEC	Tableau électrique



Des modifications sont susceptibles d'être apportées à ce plan en fonction des nécessités techniques, tant en ce qui concerne les dimensions libres que les équipements. L'implantation du mobilier est donnée à titre indicatif.

Adresse

Rue Lavoisier / Rue du Calvaire
62600 Berck-Sur-Mer

Les plans, croquis et esquisses, ainsi que les pièces s'y rapportant sont la propriété exclusive de COAST ARCHITECTES. Ils ne peuvent être utilisés en tout ou pour partie et quelqu'en soit l'objectif qu'avec son accord formel écrit conformément à l'article 111-1 du code de la propriété intellectuelle.