


EMD

Edouard • Michel Denis
immobilier

1.301

LA VEDETTE

Commune de Berck-Sur-Mer

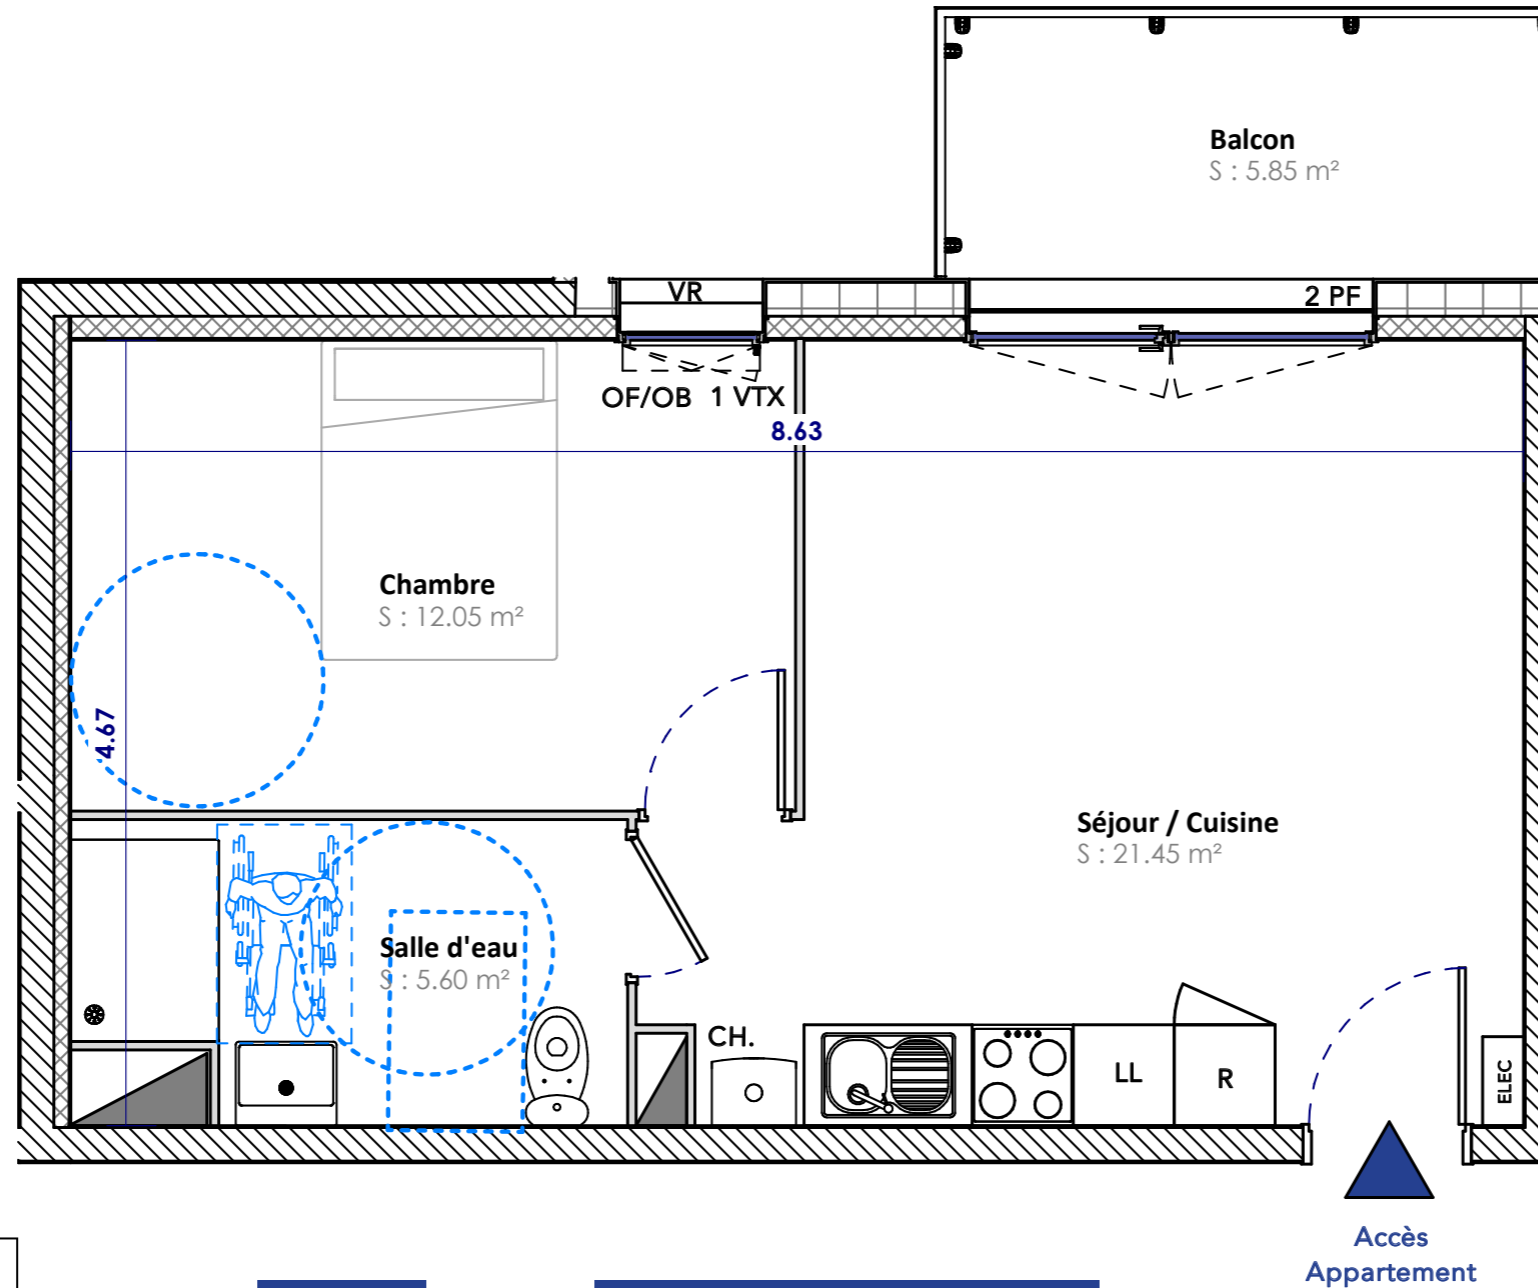

LEGENDE


PF	Porte fenêtre
VTX	Vantaux
OF	Ouverture à la française
OB	Oscillo-battant
VR	Volet roulant
PL	Placard
R	Réfrigérateur
LL	Lave linge
CH.	Chaudière
ELEC	Tableau électrique

Accès
Appartement



Plan de vente

Bâtiment - R+3

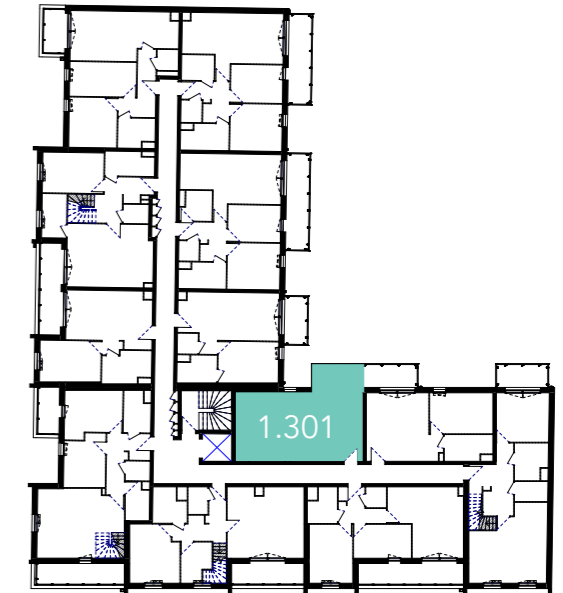

1.301

T2

Surfaces Habitables

SALLE D'EAU	5.60m ²
CHAMBRE	12.05m ²
SEJOUR/CUISINE	21.45m ²
BALCON	5.85m ²

Surface Totale

39.10m²

Indice :

Date : 15.07.2020

Adresse

Rue Lavoisier / Rue du Calvaire
62600 Berck-Sur-Mer

Les plans, croquis et esquisses, ainsi que les pièces s'y rapportant sont la propriété exclusive de COAST ARCHITECTES. Ils ne peuvent être utilisés en tout ou pour partie et quelqu'en soit l'objectif qu'avec son accord formel écrit conformément à l'article 111-1 du code la propriété intellectuelle.