



# EMD

Edouard • Michel Denis  
immobilier

## SAS EDMP - HAUTS DE FRANCE

Résidence Les Voiles  
Commune de Stella

### Plan parking 18 places

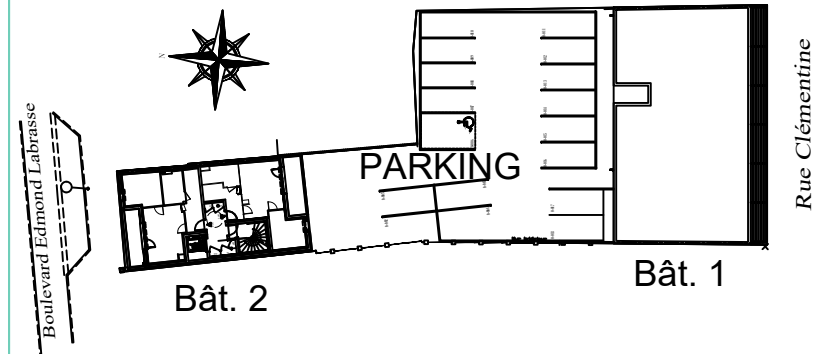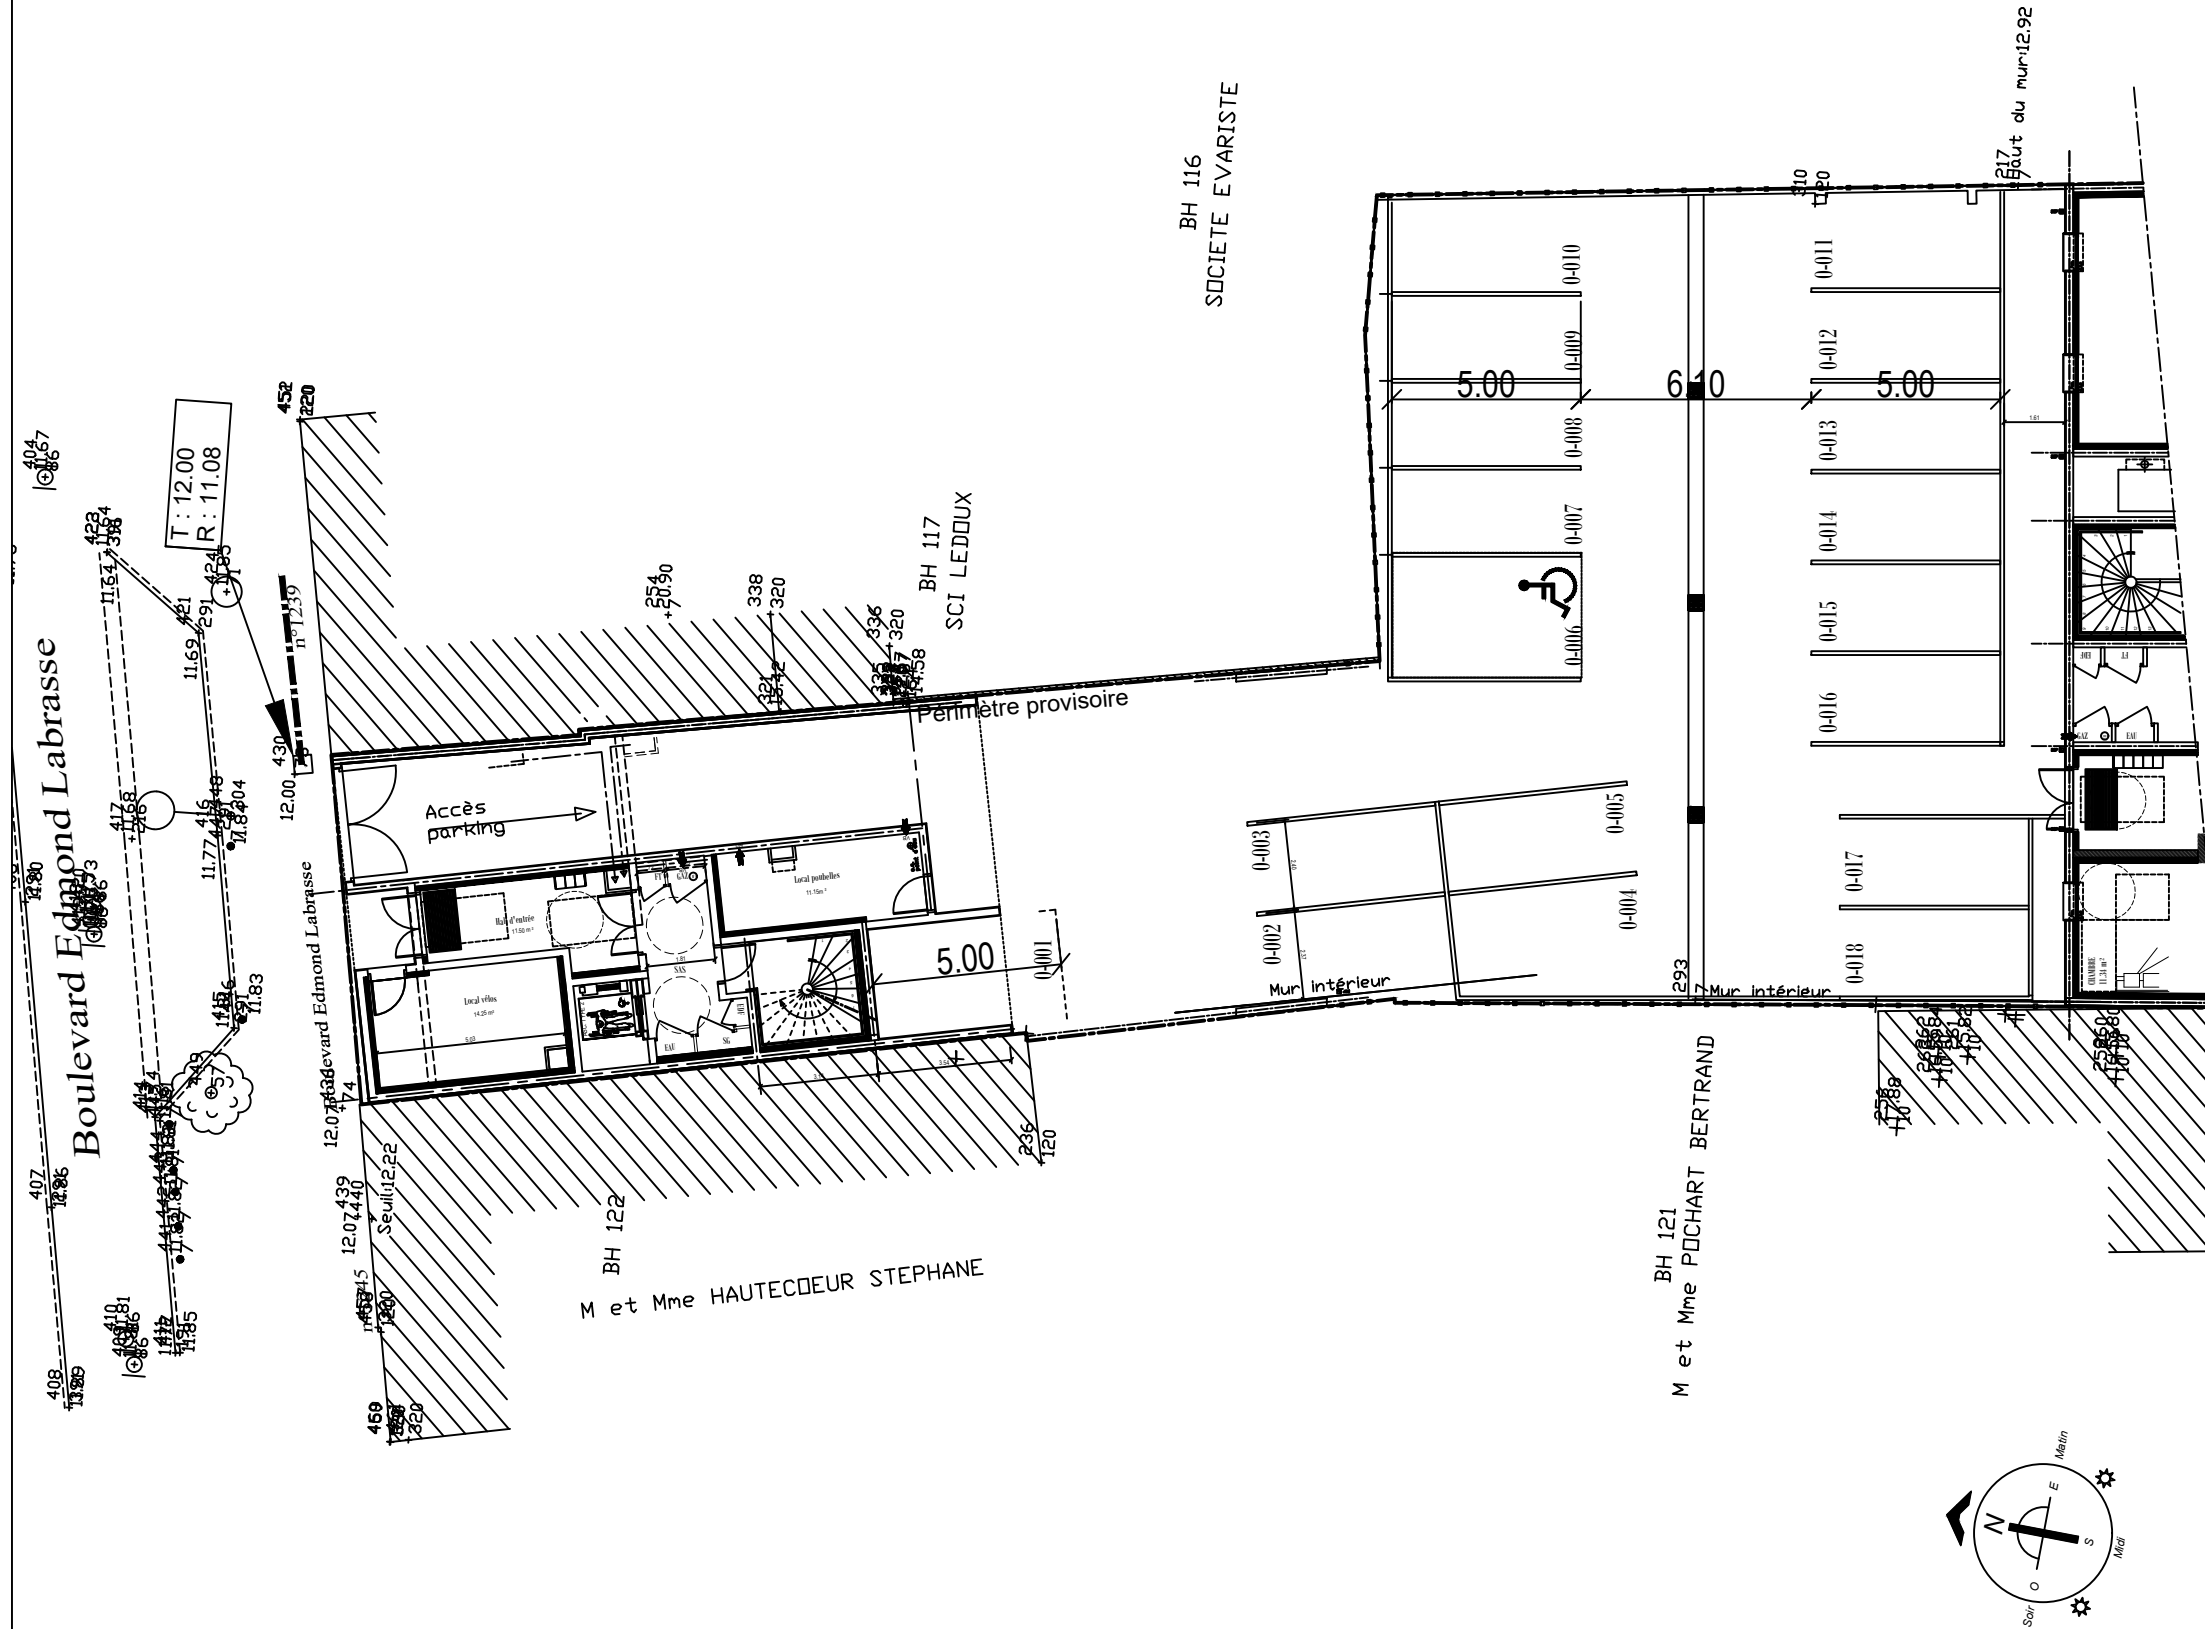

Indice :

Date : 21.07.2020

Adresse  
Stella Plage

Rue Clémentine - Bâtiment 1  
Boulevard Edmond Labrasse - Bâtiment 2

Les plans, croquis et esquisses, ainsi que les pièces s'y rapportant sont la propriété exclusive de VILLESANGE MASSON ARCHITECTURE. Ils ne peuvent être utilisés en tout ou pour partie et quelqu'en soit l'objectif qu'avec son accord formel écrit conformément à l'article 111-1 du code de la propriété intellectuelle.