



EMD

Edouard • Michel Denis
immobilier

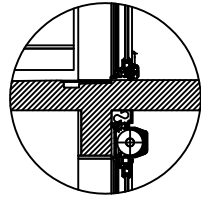


accessibilité pmr
balcon

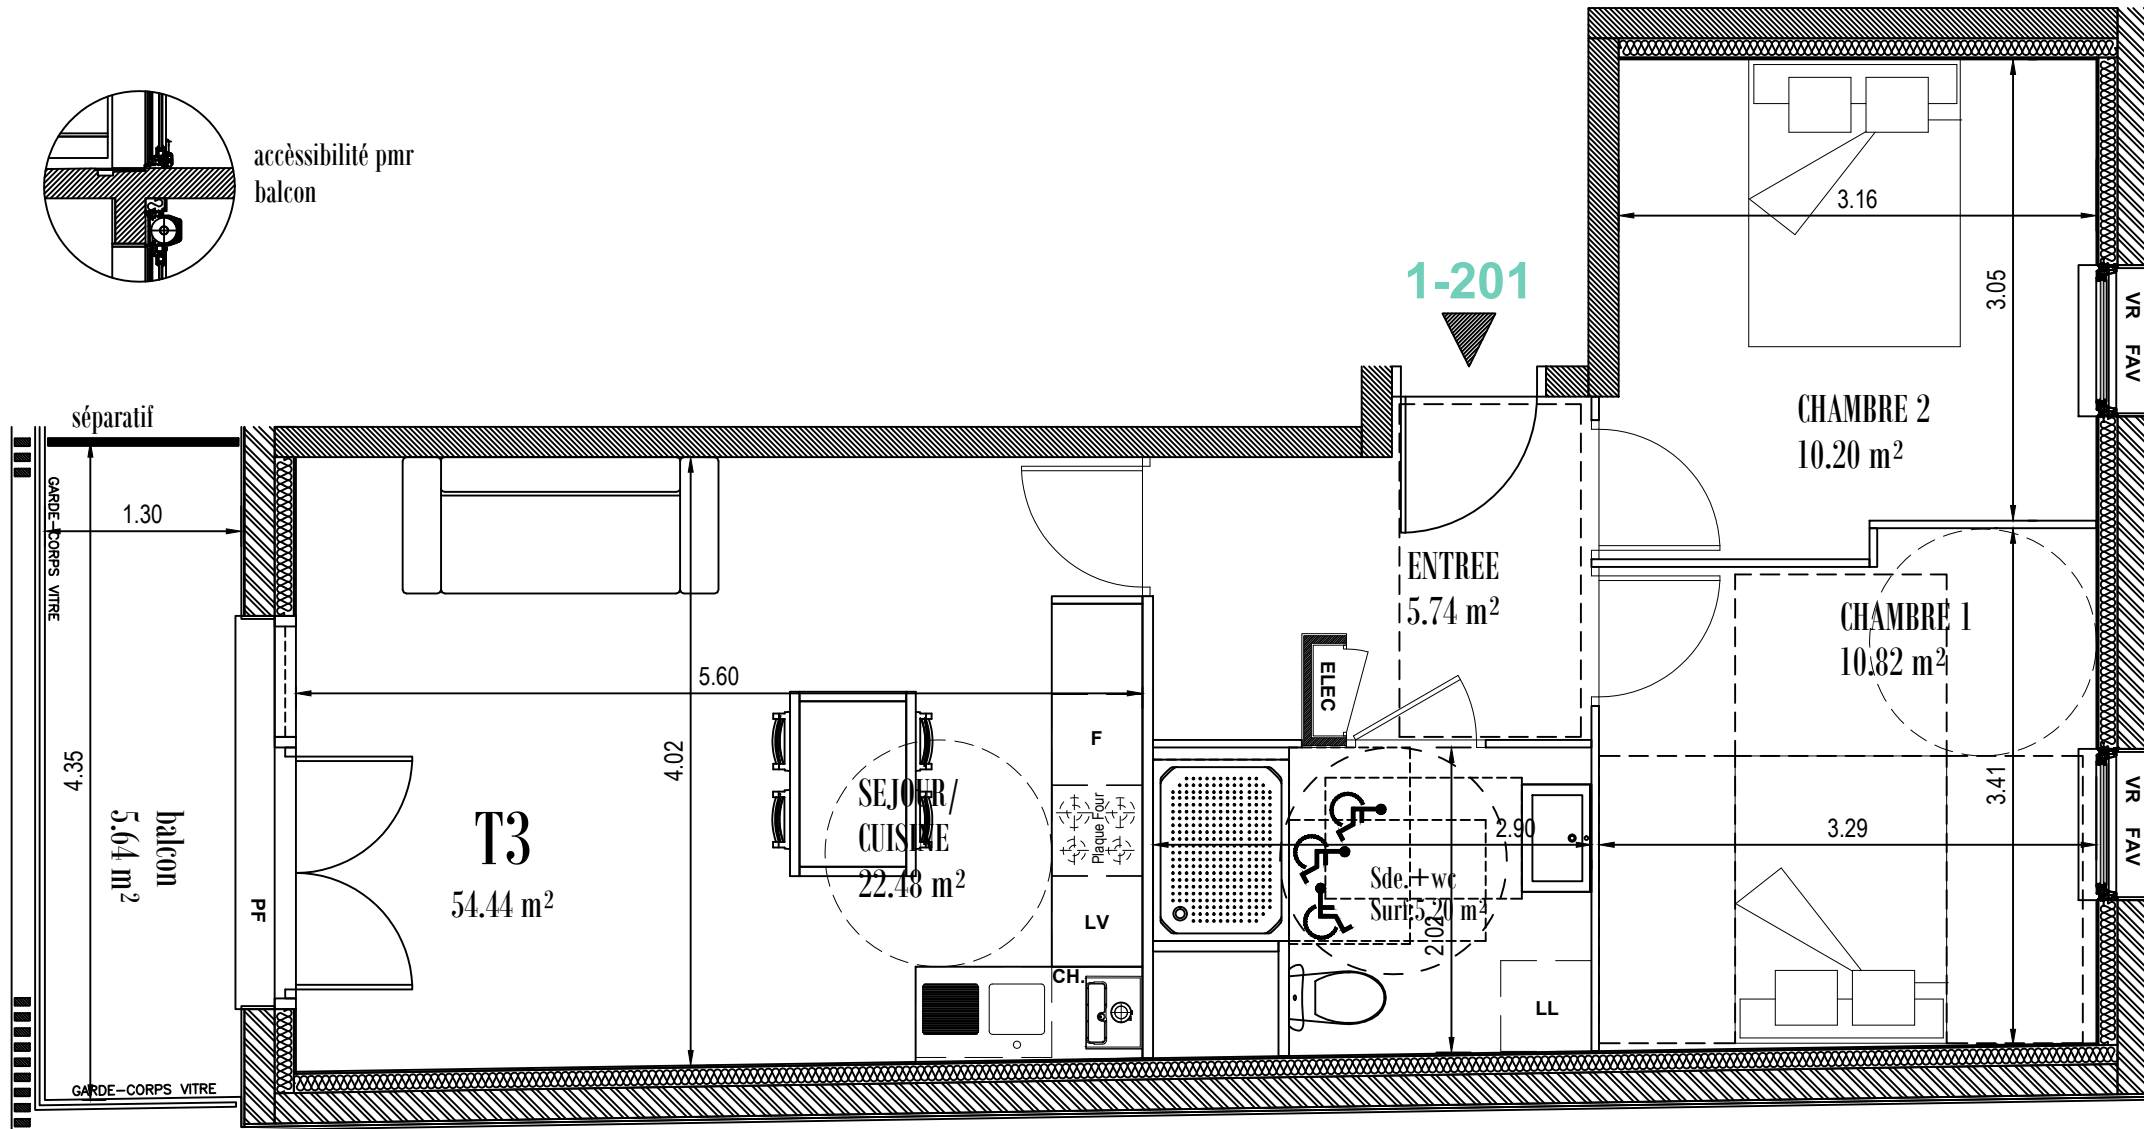

LÉGENDE

PI	Placard
PF	Porte Fenêtre
F	Fenêtre ouvrant à la française
FAV	Fenêtre sur allège vitrée
VR	Volet roulant
F	Localisation réfrigérateur
LL - LV	Attente Lave-linge ou Lave-vaisselle
CH.	Chaudière
ELEC	Tableau électrique

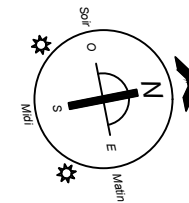


SAS EDMP - HAUTS DE FRANCE

Résidence Les Voiles
Commune de Stella

Plan de vente

R+2

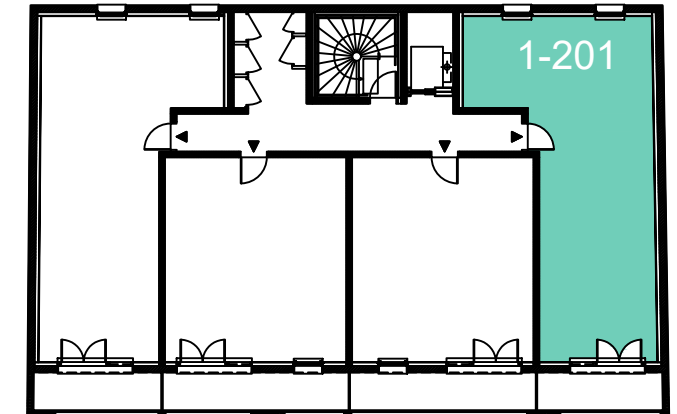

Bât. 1

Accessible PMR

1-201

T3

Surfaces Habitables

ENTRÉE	5.74 m ²
SALLE D'EAU + WC	5.20 m ²
CHAMBRE 1	10.82 m ²
CHAMBRE 2	10.20 m ²
SÉJOUR / CUISINE	22.48 m ²

BALCON 5.64 m²

Surface totale 54.44 m²

Indice :

Date : 21.07.2020

Adresse
Rue Clémentine - Stella Plage

Les plans, croquis et esquisses, ainsi que les pièces s'y rapportant sont la propriété exclusive de VILLESANGE MASSON ARCHITECTURE. Ils ne peuvent être utilisés en tout ou pour partie et quelqu'en soit l'objectif qu'avec son accord formel écrit conformément à l'article 111-1 du code de la propriété intellectuelle.