


EMD

Edouard • Michel Denis
immobilier

Boulevard Edmond Labrasse

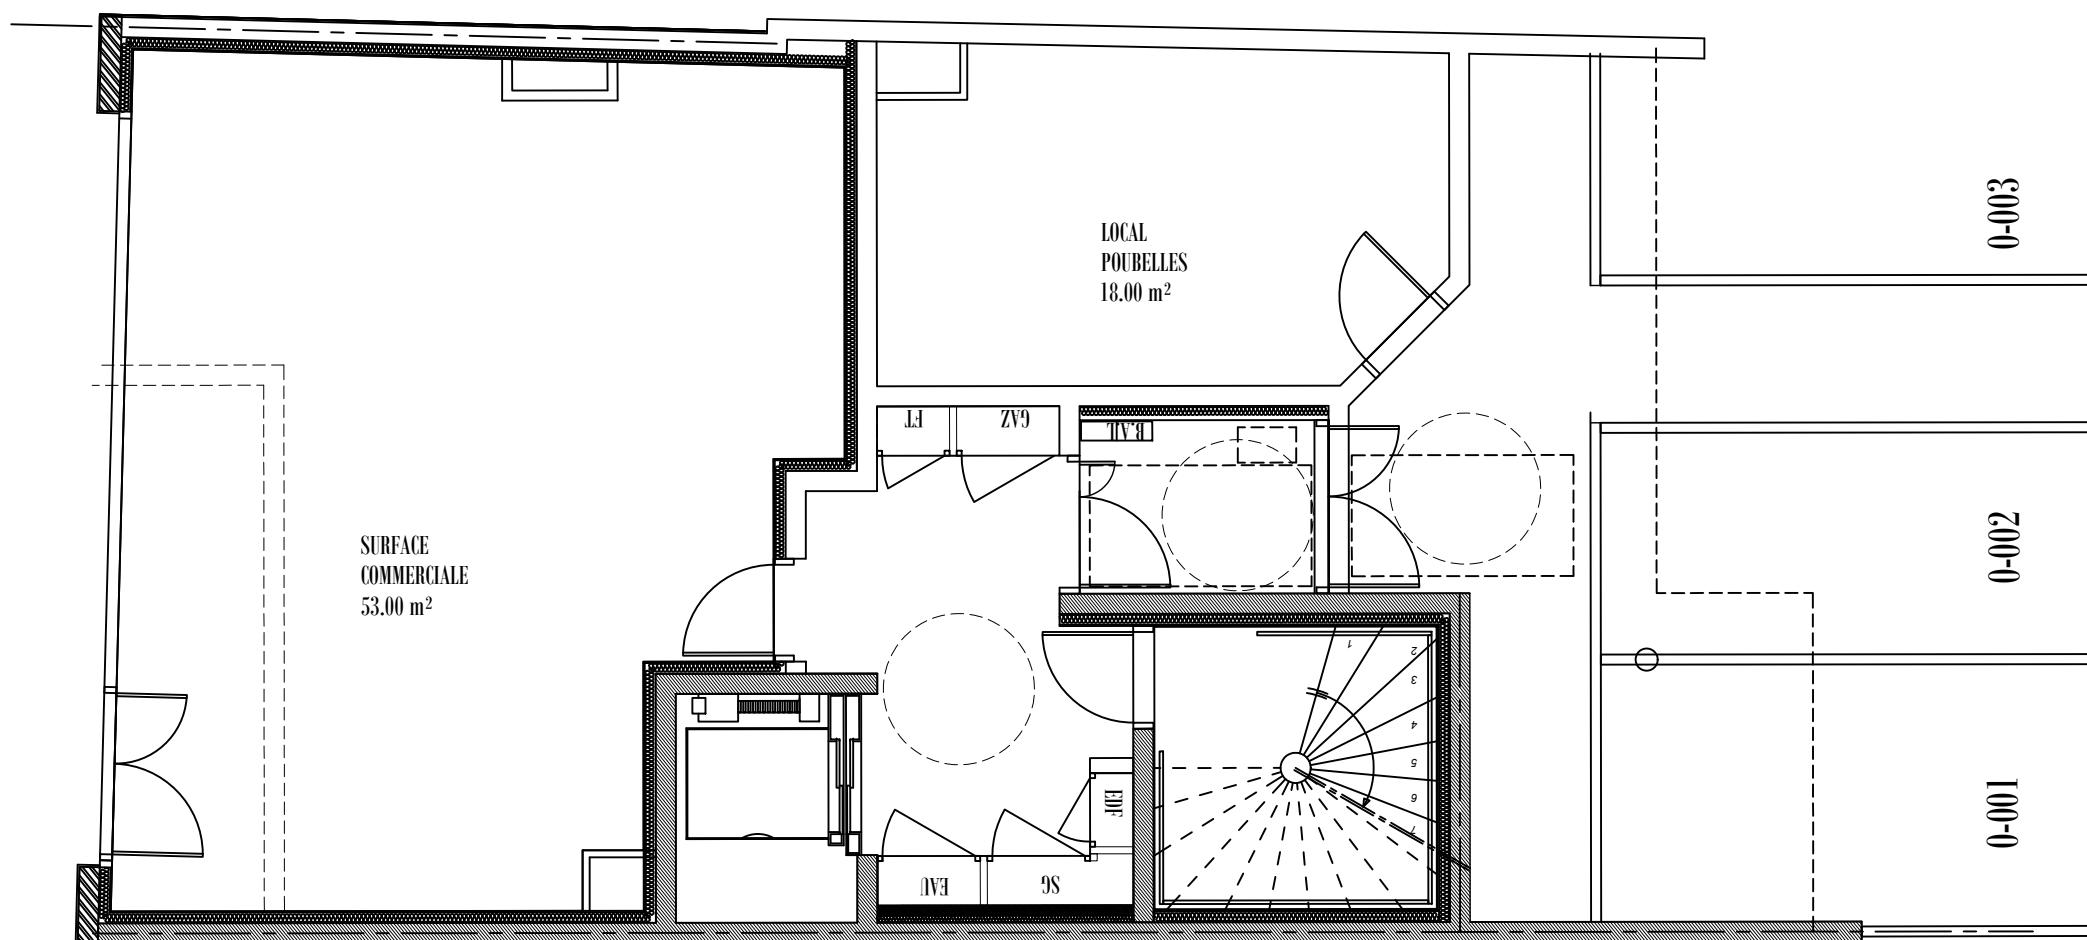

LÉGENDE

PI	Placard
PF	Porte Fenêtre
F	Fenêtre ouvrant à la française
FAV	Fenêtre sur allège vitrée
VR	Volet roulant
F	Localisation réfrigérateur
LL - LV	Attente Lave-linge ou Lave-vaisselle
CH.	Chaudière
ELEC	Tableau électrique


Des modifications sont susceptibles d'être apportées à ce plan en fonction des nécessités techniques, tant en ce qui concerne les dimensions libres que les équipements. L'implantation du mobilier est donnée à titre indicatif.

SAS EDMP - HAUTS DE FRANCE

Résidence Les Voiles
Commune de Stella

Plan de vente

R.d.C Bâtiment 2

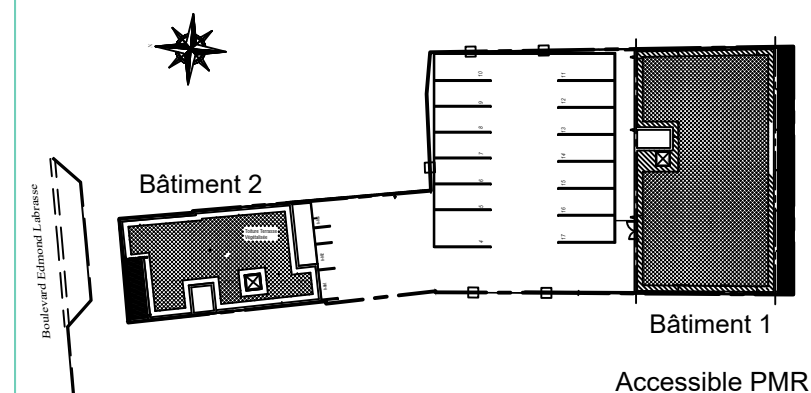

Bâtiment 2 Surfaces Utiles

Entrée	9.72 m ²
Local poubelles	18.00 m ²
Surface commerciale	53.00 m ²
SAS	4.00 m ²

Surface totale 84.72 m²

Indice :A

Date : 16.11.2020

Adresse
Boulevard Edmond Labrasse - Stella Plage

Les plans, croquis et esquisses, ainsi que les pièces s'y rapportant sont la propriété exclusive de VILLESANGE MASSON ARCHITECTURE. Ils ne peuvent être utilisés en tout ou pour partie et quelqu'en soit l'objectif qu'avec son accord formel écrit conformément à l'article 111-1 du code de la propriété intellectuelle.