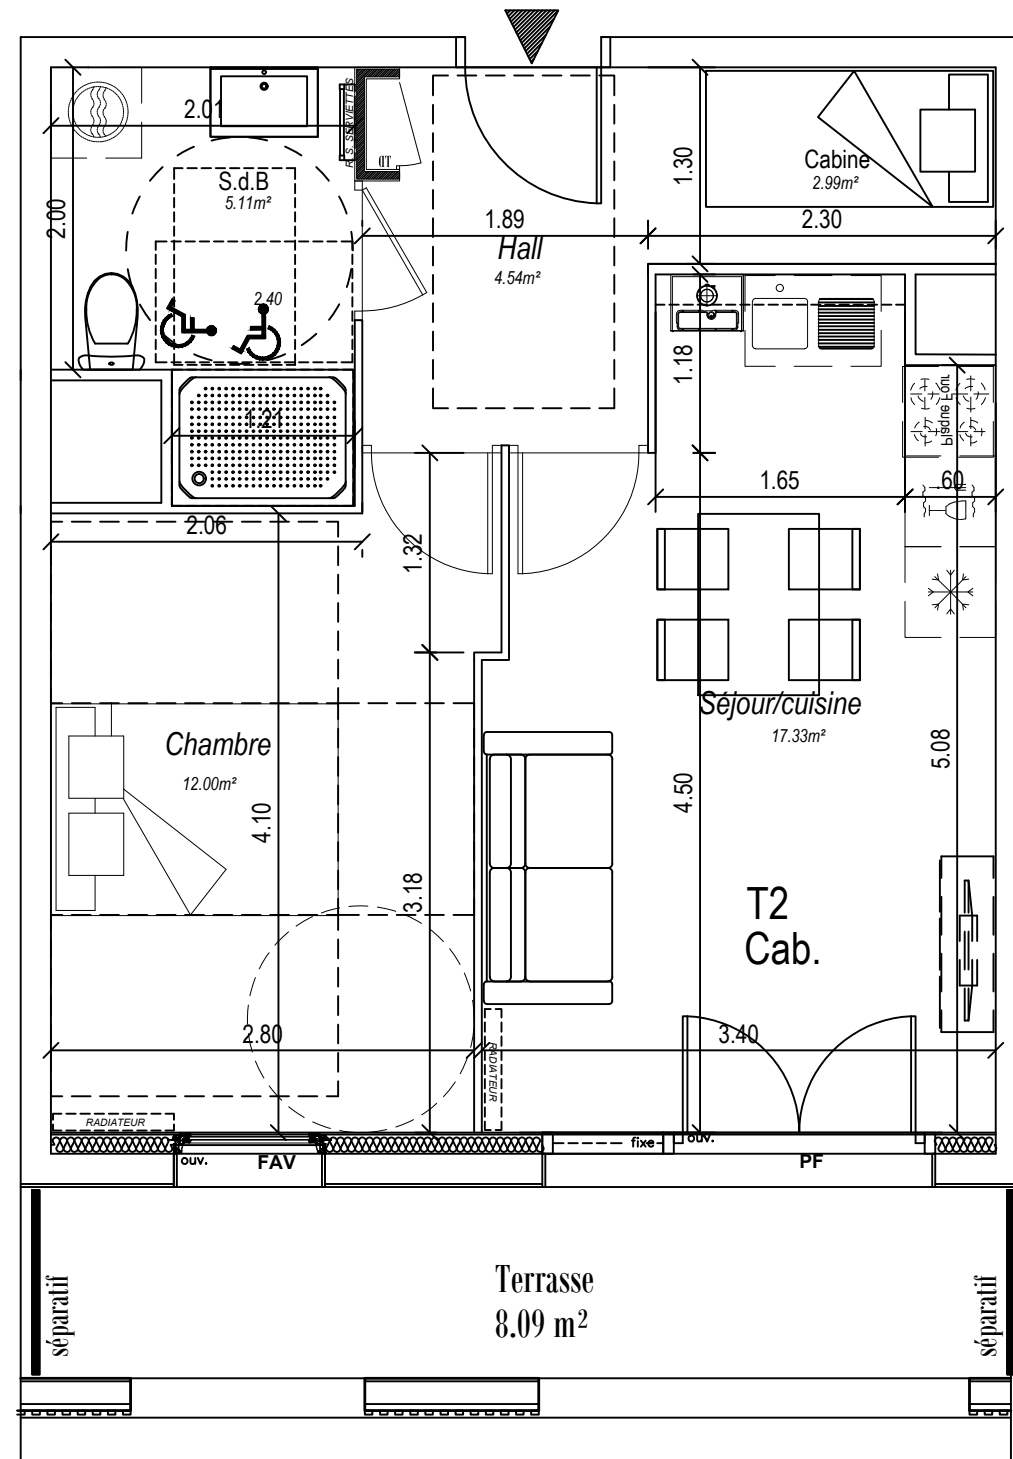



EMDEdouard • Michel Denis
immobilier

I-002

**LÉGENDE**

PI	Placard
PF	Porte Fenêtre
F	Fenêtre ouvrant à la française
FAV	Fenêtre sur allège vitrée
VR	Volet roulant
F	Localisation réfrigérateur
LL - LV	Attente Lave-linge ou Lave-vaisselle
CH.	Chaudière
ELEC	Tableau électrique

Des modifications sont susceptibles d'être apportées à ce plan en fonction des nécessités techniques, tant en ce qui concerne les dimensions libres que les équipements. L'implantation du mobilier est donnée à titre indicatif.

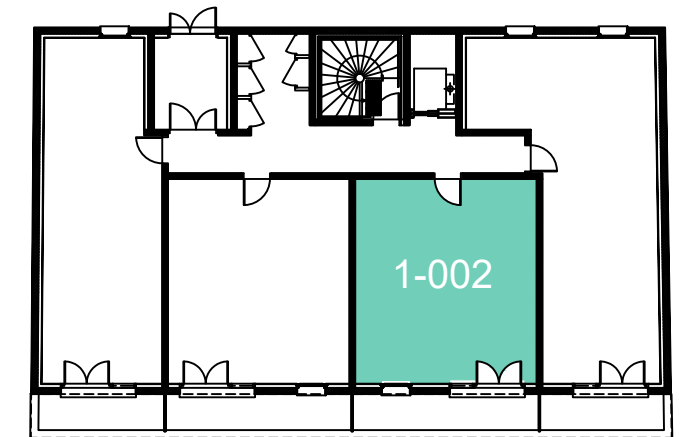SAS EDMP - HAUTS DE FRANCERésidence Les Voiles
Commune de Stella**Plan de vente****BATIMENT 1** **RdC**

Bât. 1

Accessible PMR

1-002

T2 Cab

Surfaces Habitables

ENTRÉE	4.54 m ²
SALLE D'EAU + WC	5.11 m ²
CABINE	2.99 m ²
CHAMBRE 1	12.00 m ²
SÉJOUR / CUISINE	17.33 m ²

TERRASSE 8.09 m²**Surface totale 41.97 m²****Indice :A****Date : 21.01.2021**Adresse
Rue Clémentine - Stella Plage

Les plans, croquis et esquisses, ainsi que les pièces s'y rapportant sont la propriété exclusive de VILLESANGE MASSON ARCHITECTURE. Ils ne peuvent être utilisés en tout ou pour partie et quel'en soit l'objectif qu'avec son accord formel écrit conformément à l'article 111-1 du code de la propriété intellectuelle.