
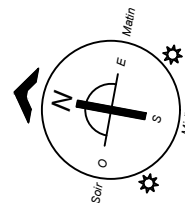


EMD

Edouard • Michel Denis
immobilier

Boulevard Edmond Labrasse

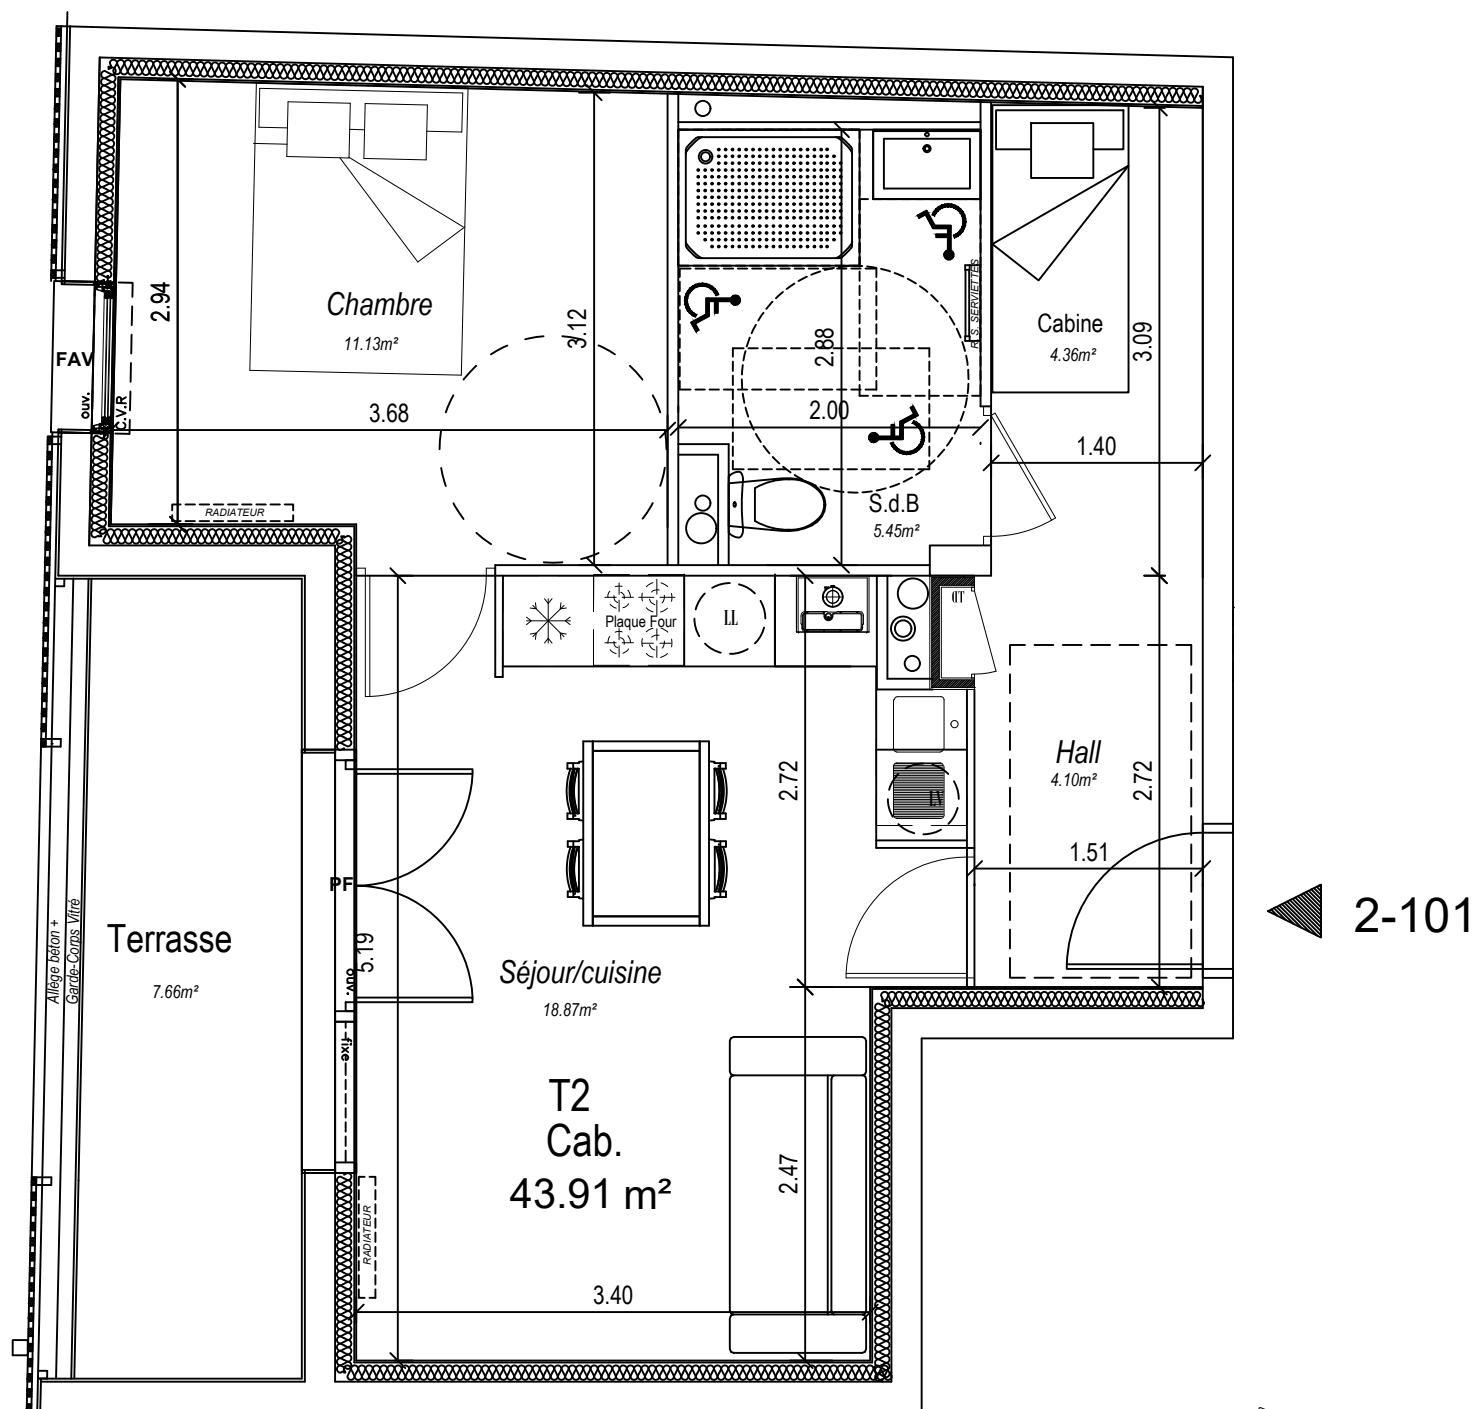


LÉGENDE	
PI	Placard
PF	Porte Fenêtre
F	Fenêtre ouvrant à la française
FAV	Fenêtre sur allège vitrée
VR	Volet roulant
F	Localisation réfrigérateur
LL - LV	Attente Lave-linge ou Lave-vaisselle
CH.	Chaudière
ELEC	Tableau électrique

SAS EDMP - HAUTS DE FRANCE

Résidence Les Voiles
Commune de Stella

Plan de vente

R+1 Bâtiment 2

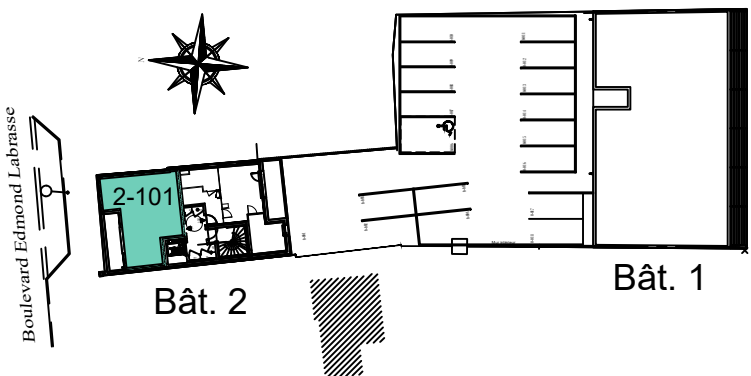

Accessible PMR
2-101 T2 CAB

Surfaces Habitables

ENTRÉE	4.10 m ²
SALLE D'EAU + WC	5.45 m ²
CHAMBRE	11.13 m ²
CABINE	4.36 m ²
SÉJOUR / CUISINE	18.87 m ²

Terrasse 7.66 m²

Surface totale 43.91 m²

Indice :A

Date : 21.01.2021

Adresse
Boulevard Edmond Labrasse - Stella Plage

Les plans, croquis et esquisses, ainsi que les pièces s'y rapportant sont la propriété exclusive de VILLESANGE MASSON ARCHITECTURE. Ils ne peuvent être utilisés en tout ou pour partie et quelqu'en soit l'objectif qu'avec son accord formel écrit conformément à l'article 111-1 du code de la propriété intellectuelle.