
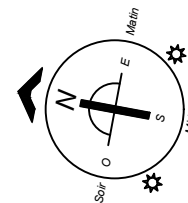


# EMD

Edouard • Michel Denis  
immobilier

Boulevard Edmond Labrasse

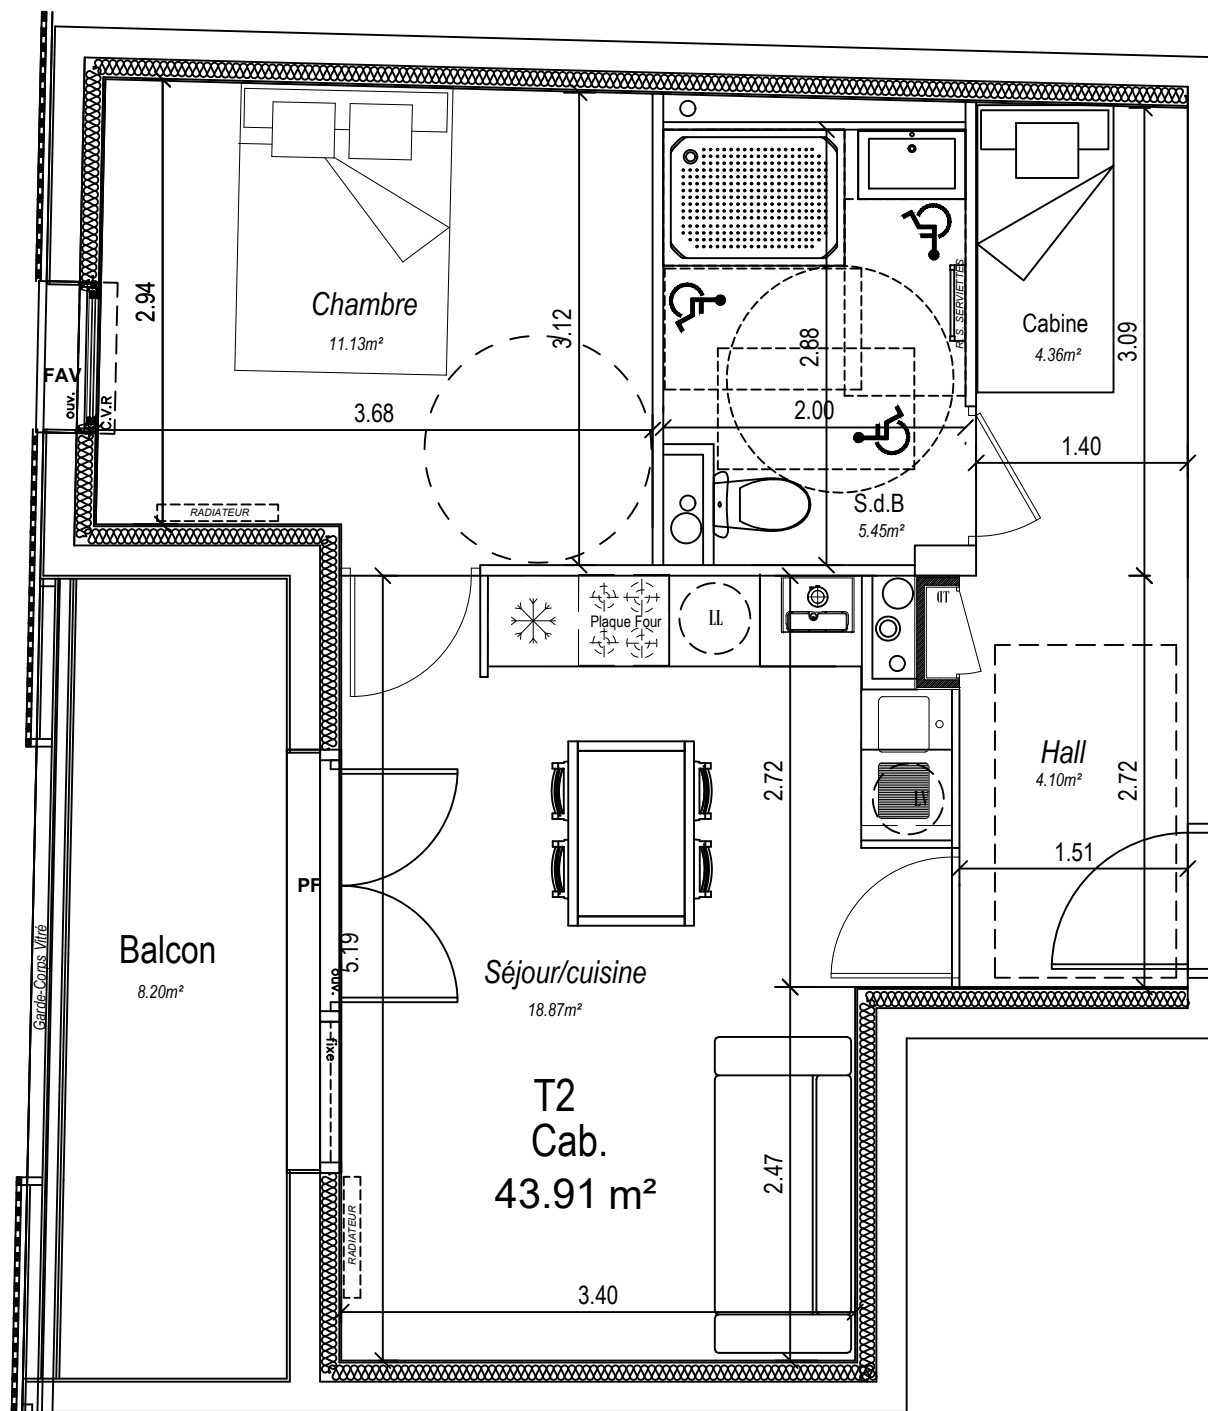

### LÉGENDE


- PI Placard
- PF Porte Fenêtre
- F Fenêtre ouvrant à la française
- FAV Fenêtre sur allège vitrée
- VR Volet roulant
- F Localisation réfrigérateur
- LL - LV Attente Lave-linge ou Lave-vaisselle
- CH. Chaudière
  
- ELEC Tableau électrique

## SAS EDMP - HAUTS DE FRANCE

Résidence Les Voiles  
Commune de Stella

### Plan de vente

R+3 Bâtiment 2

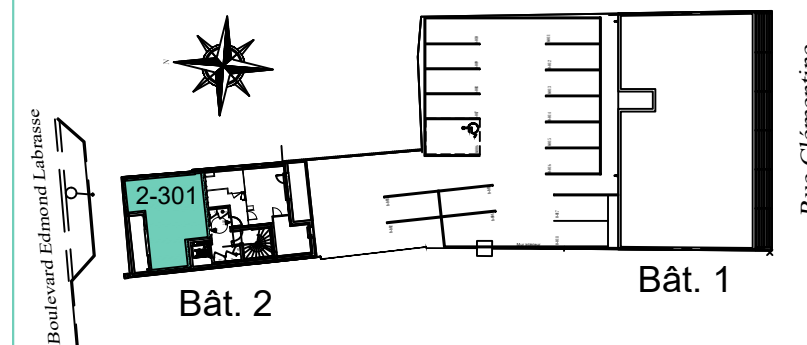

Accessible PMR

2-301

T2 CAB

### Surfaces Habitables

ENTRÉE	4.10 m <sup>2</sup>
SALLE D'EAU + WC	5.45 m <sup>2</sup>
CHAMBRE	11.13 m <sup>2</sup>
CABINE	4.36 m <sup>2</sup>
SÉJOUR / CUISINE	18.87 m <sup>2</sup>

BALCON 8.20 m<sup>2</sup>

**Surface totale 43.91 m<sup>2</sup>**

Indice :A

Date : 21.01.2021

Adresse  
Boulevard Edmond Labrasse - Stella Plage

Les plans, croquis et esquisses, ainsi que les pièces s'y rapportant sont la propriété exclusive de VILLESANGE MASSON ARCHITECTURE. Ils ne peuvent être utilisés en tout ou pour partie et quel'en soit l'objectif qu'avec son accord formel écrit conformément à l'article 111-1 du code de la propriété intellectuelle.