



1-101

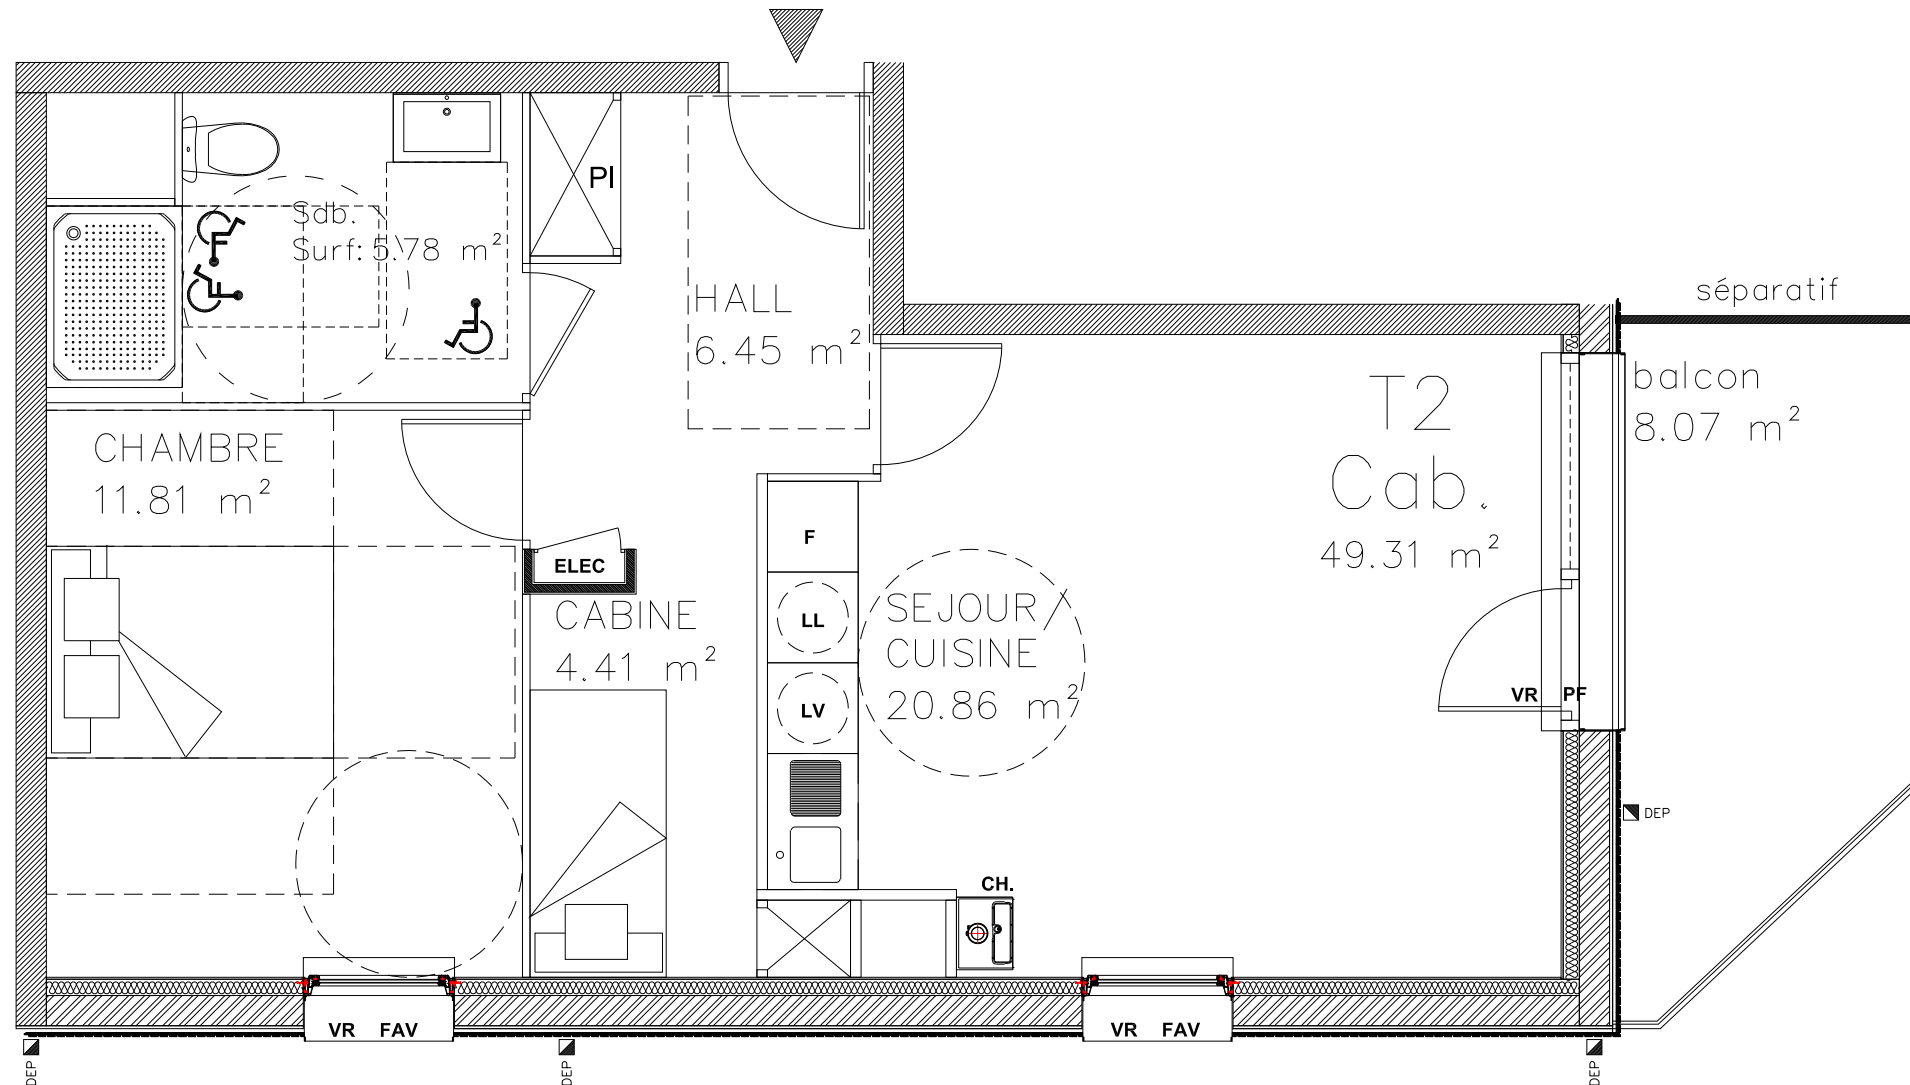

Plan de vente

Bâtiment 1 - R+1

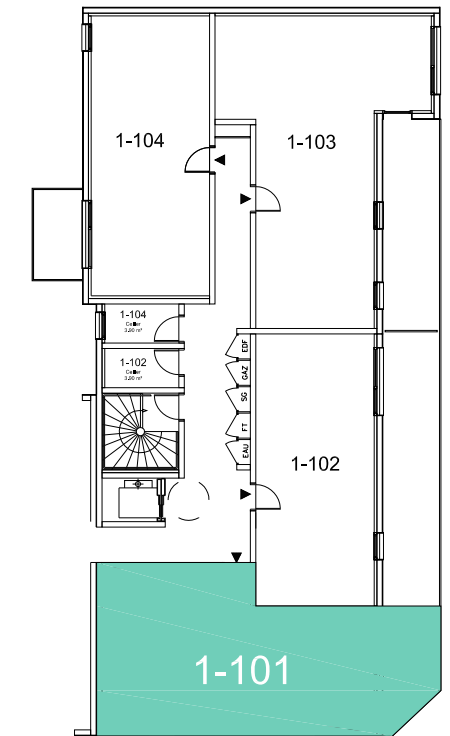

1-101

Type 2 Cabine

Surfaces Habitables

ENTRÉE / PL	6.45 m ²
SALLE D'EAU + WC	5.78 m ²
CABINE	4.41 m ²
CHAMBRE 1	11.81 m ²
SÉJOUR / CUISINE	20.86 m ²

BALCON 8.07 m²

Surface totale 49.31 m²

Indice : | **Date : 01.04.2020**

Adresse
Rue de Paris - FORT MAHON

LÉGENDE

- PI Placard
- PF Porte Fenêtre
- F Fenêtre ouvrant à la française
- FAV Fenêtre sur allège vitrée
- VR Volet roulant
- F Localisation réfrigérateur
- LL - LV Attente Lave-linge ou Lave-vaisselle
- CH. Chaudière
- ELEC Tableau électrique

