



3-103

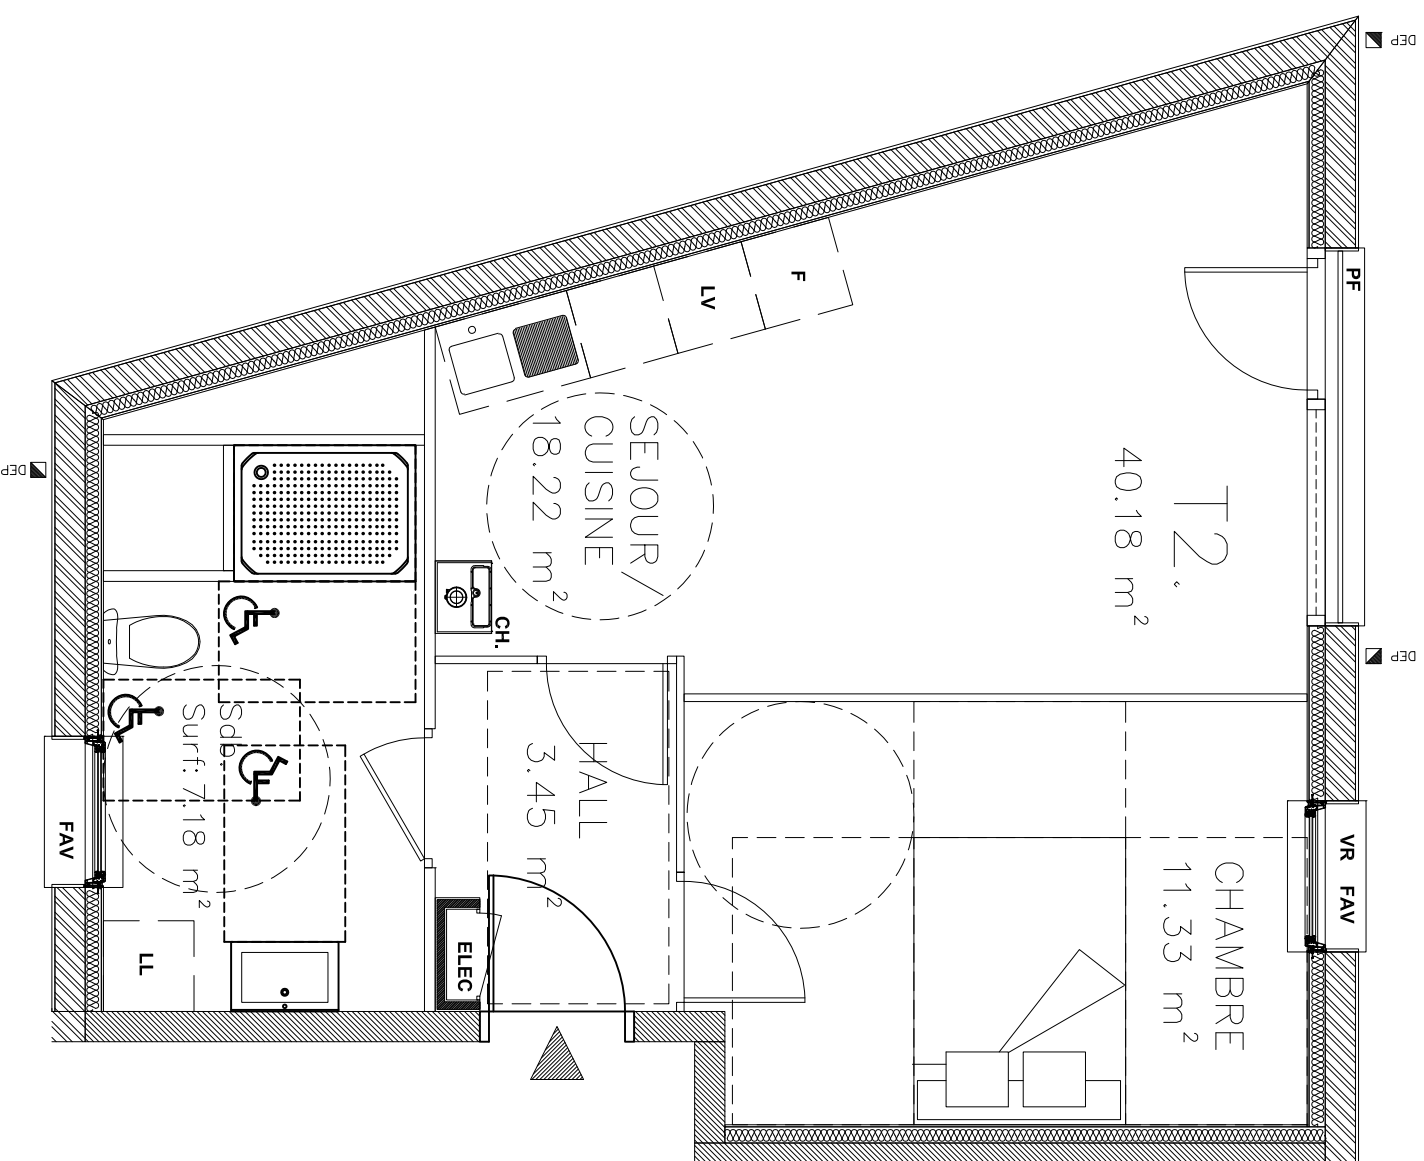


| LÉGENDE |                                      |
|---------|--------------------------------------|
| Pl      | Placard                              |
| Pf      | Porte Fenêtre                        |
| F       | Fenêtre ouvrant à la française       |
| FAV     | Fenêtre sur allège vitrée            |
| VR      | Volet roulant                        |
| F       | Localisation réfrigérateur           |
| LL - LV | Attente Lave-linge ou Lave-vaisselle |
| CH      | Chaudière                            |
| ELEC    | Tableau électrique                   |

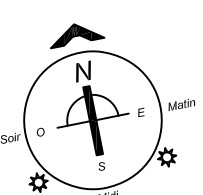

Des modifications sont susceptibles d'être apportées à ce plan en fonction des nécessités techniques, tant en ce qui concerne les dimensions libres que les équipements. L'implantation du mobilier est donnée à titre indicatif.

Plan de vente  
Bâtiment 3 - R+1

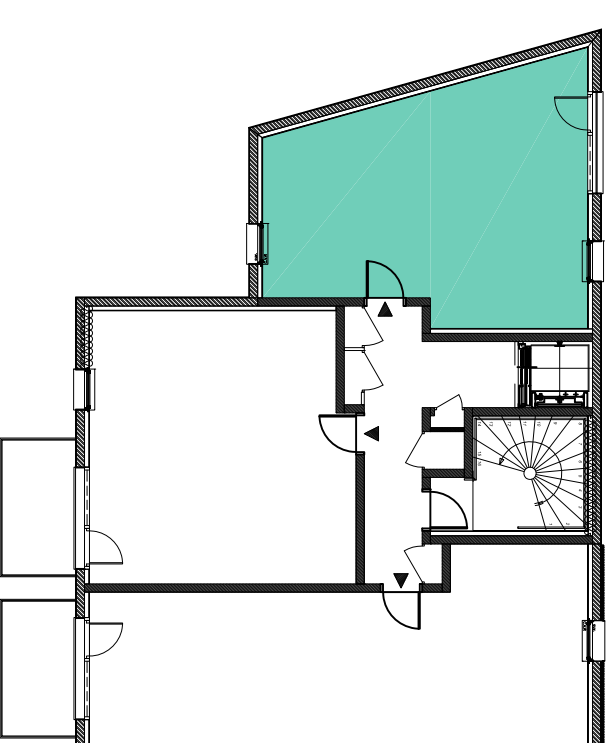

3-103

T2

**Surfaces Habitables**

|                  |                      |
|------------------|----------------------|
| ENTRÉE           | 3.45 m <sup>2</sup>  |
| SALLE D'EAU + WC | 7.18 m <sup>2</sup>  |
| CHAMBRE          | 11.33 m <sup>2</sup> |
| SÉJOUR / CUISINE | 18.22 m <sup>2</sup> |

TERRASSE

Surface totale **40.18 m<sup>2</sup>**

Indice : **Date : 17.02.2021**

Adresse  
Rue de la Paix - FORT MAHON

Les plans, croquis et esquisses, ainsi que les pièces s'y rapportant sont la propriété exclusive de VILLESANGE MASSON ARCHITECTURE. Ils ne peuvent être utilisés en tout ou pour partie et quelqu'en soit l'objectif qu'avec son accord formel écrit conformément à l'article 111-1 du code de la propriété intellectuelle.