


N° 1101

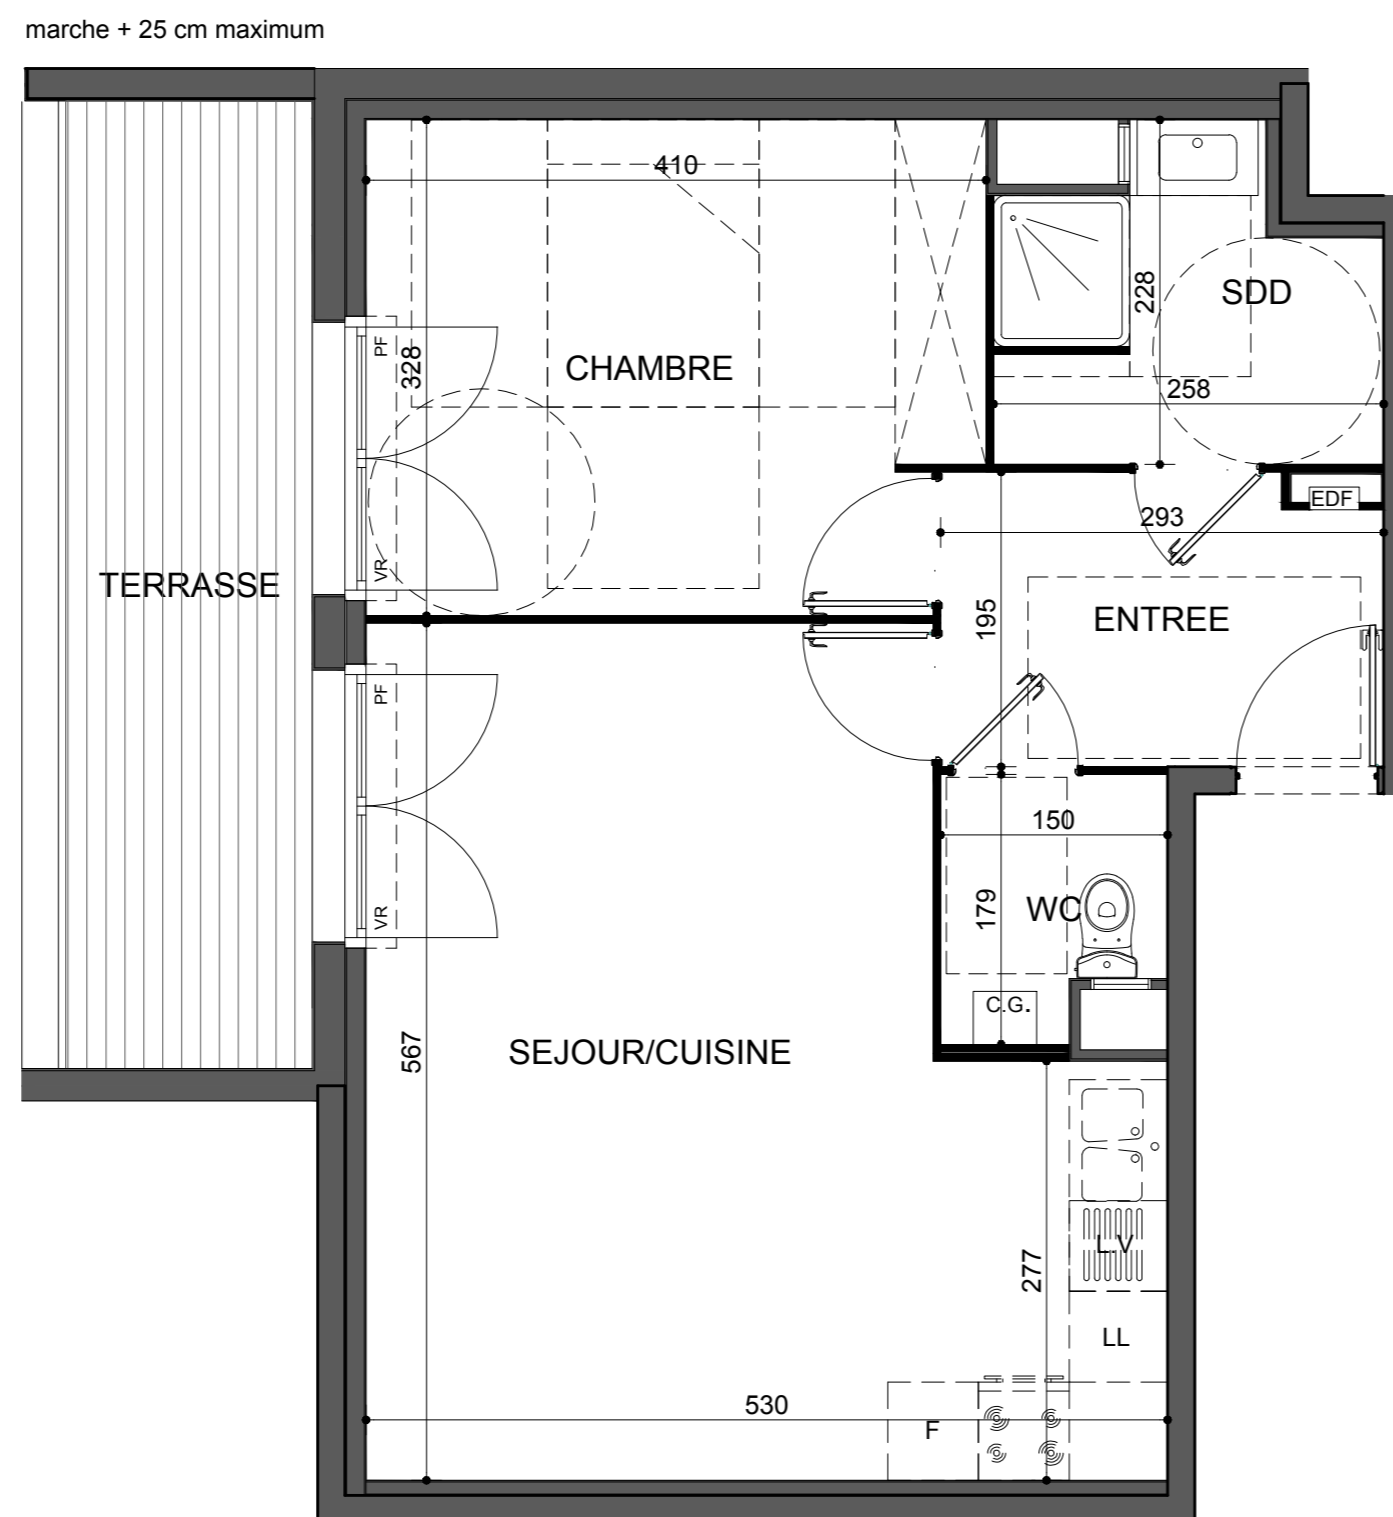


LÉGENDE

PL	Placard
PF	Porte Fenêtre
F	Fenêtre ouvrant à la française
FAV	Fenêtre sur allège vitrée
VR	Volet roulant
F	Localisation réfrigérateur
LL - LV	Attente Lave-linge ou Lave-vaisselle
C.G.	Chaudière
BECS	Ballon d'eau chaude sanitaire
EDF	Tableau électrique
▨	Faux plafond
▩	Cloison démontable



Plan de vente

R+1

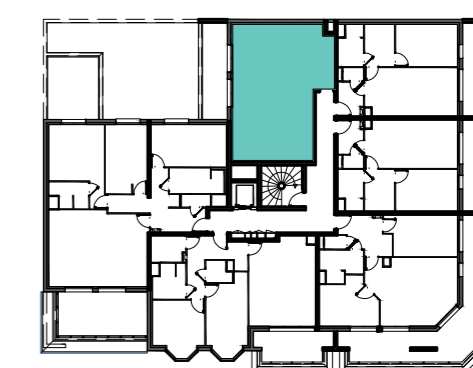

1101

Type 2

Surfaces Habitables

SÉJOUR / CUISINE	25,56 m ²
ENTRÉE	5,54 m ²
SALLE DE DOUCHE	4,82 m ²
WC	2,39 m ²
CHAMBRE	13,08 m ²

51,39 m²

Surfaces Annexes

TERRASSE	10,43 m ²
----------	----------------------

Surface totale 61,82 m²

Indice : 01

Date : 26.07.2019

Agence DELASSUS - DUMOULIN - PREVOST
Architecture Recherche et Développement
6, Chemin de Messines - BP 50029
59871 SAINT ANDRE Cedex

Les plans, croquis et esquisses, ainsi que les pièces s'y rapportant sont la propriété exclusive de l'Agence Delassus - Dumoulin - Prévost Architectes. Ils ne peuvent pas être utilisés en tout ou pour partie et quelqu'en soit l'objectif qu'avec son accord formel écrit conformément à l'article 111-1 du code de la propriété intellectuelle.