


N° 1401

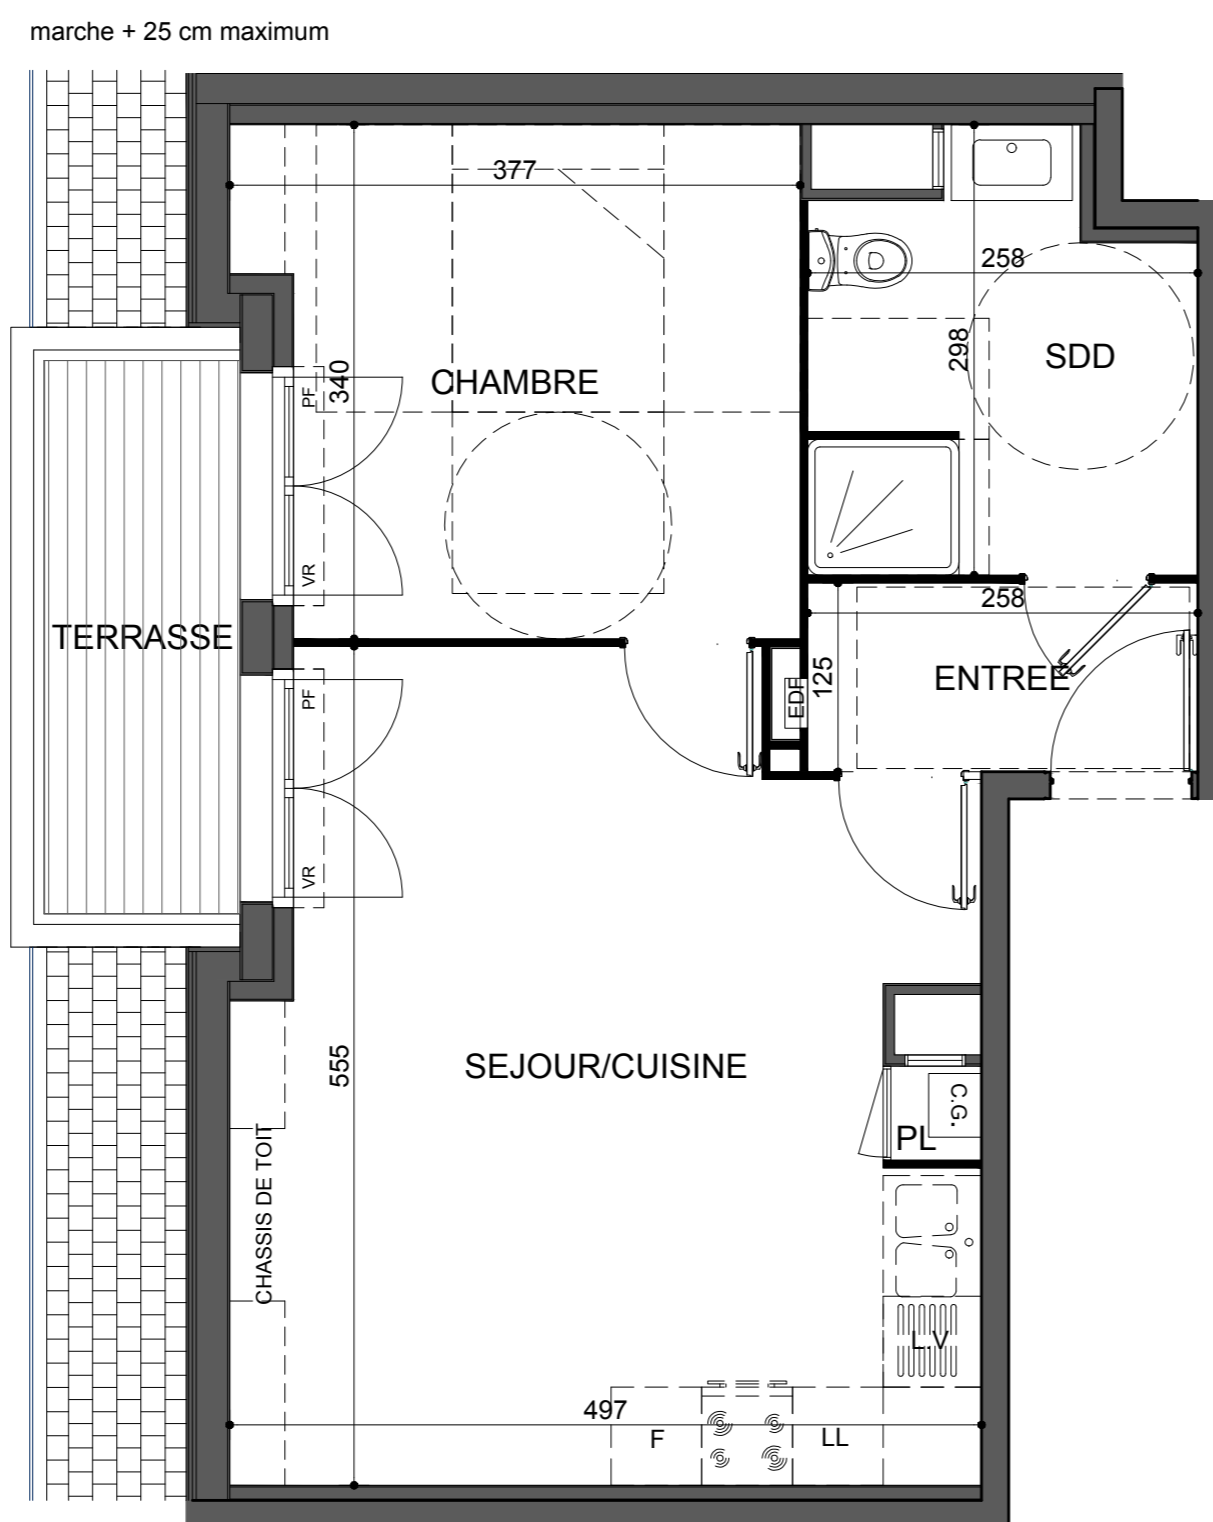


**LÉGENDE**

PL	Placard
PF	Porte Fenêtre
F	Fenêtre ouvrant à la française
FAV	Fenêtre sur allège vitrée
VR	Volet roulant
F	Localisation réfrigérateur
LL - LV	Attente Lave-linge ou Lave-vaisselle
C.G.	Chaudière
BECS	Ballon d'eau chaude sanitaire
EDF	Tableau électrique
▨	Faux plafond
▩	Cloison démontable



**Plan de vente**

R+4

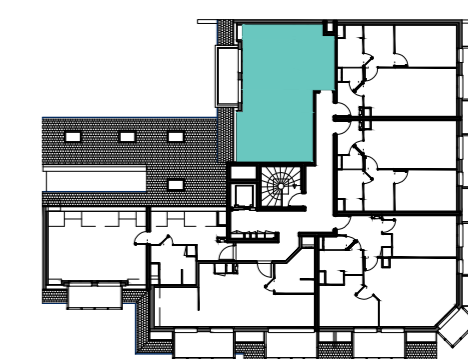

1401

Type 2

**Surfaces Habitables**

SÉJOUR / CUISINE	24,19 m <sup>2</sup>
ENTRÉE	3,22 m <sup>2</sup>
SALLE DE DOUCHE	6,63 m <sup>2</sup>
CHAMBRE	11,44 m <sup>2</sup>
<b>Total</b>	<b>45,48 m<sup>2</sup></b>

**Surfaces Annexes**

TERRASSE	4,74 m <sup>2</sup>
----------	---------------------

**Surface totale 50,22 m<sup>2</sup>**

Indice : 01

Date : 26.07.2019

**Agence DELASSUS - DUMOULIN - PREVOST**  
Architecture Recherche et Développement  
6, Chemin de Messines - BP 50029  
59871 SAINT ANDRE Cedex

Les plans, croquis et esquisses, ainsi que les pièces s'y rapportant sont la propriété exclusive de l'Agence Delassus - Dumoulin - Prévost Architectes. Ils ne peuvent pas être utilisés en tout ou pour partie et quelqu'en soit l'objectif qu'avec son accord formel écrit conformément à l'article 111-1 du code de la propriété intellectuelle.