



1-031

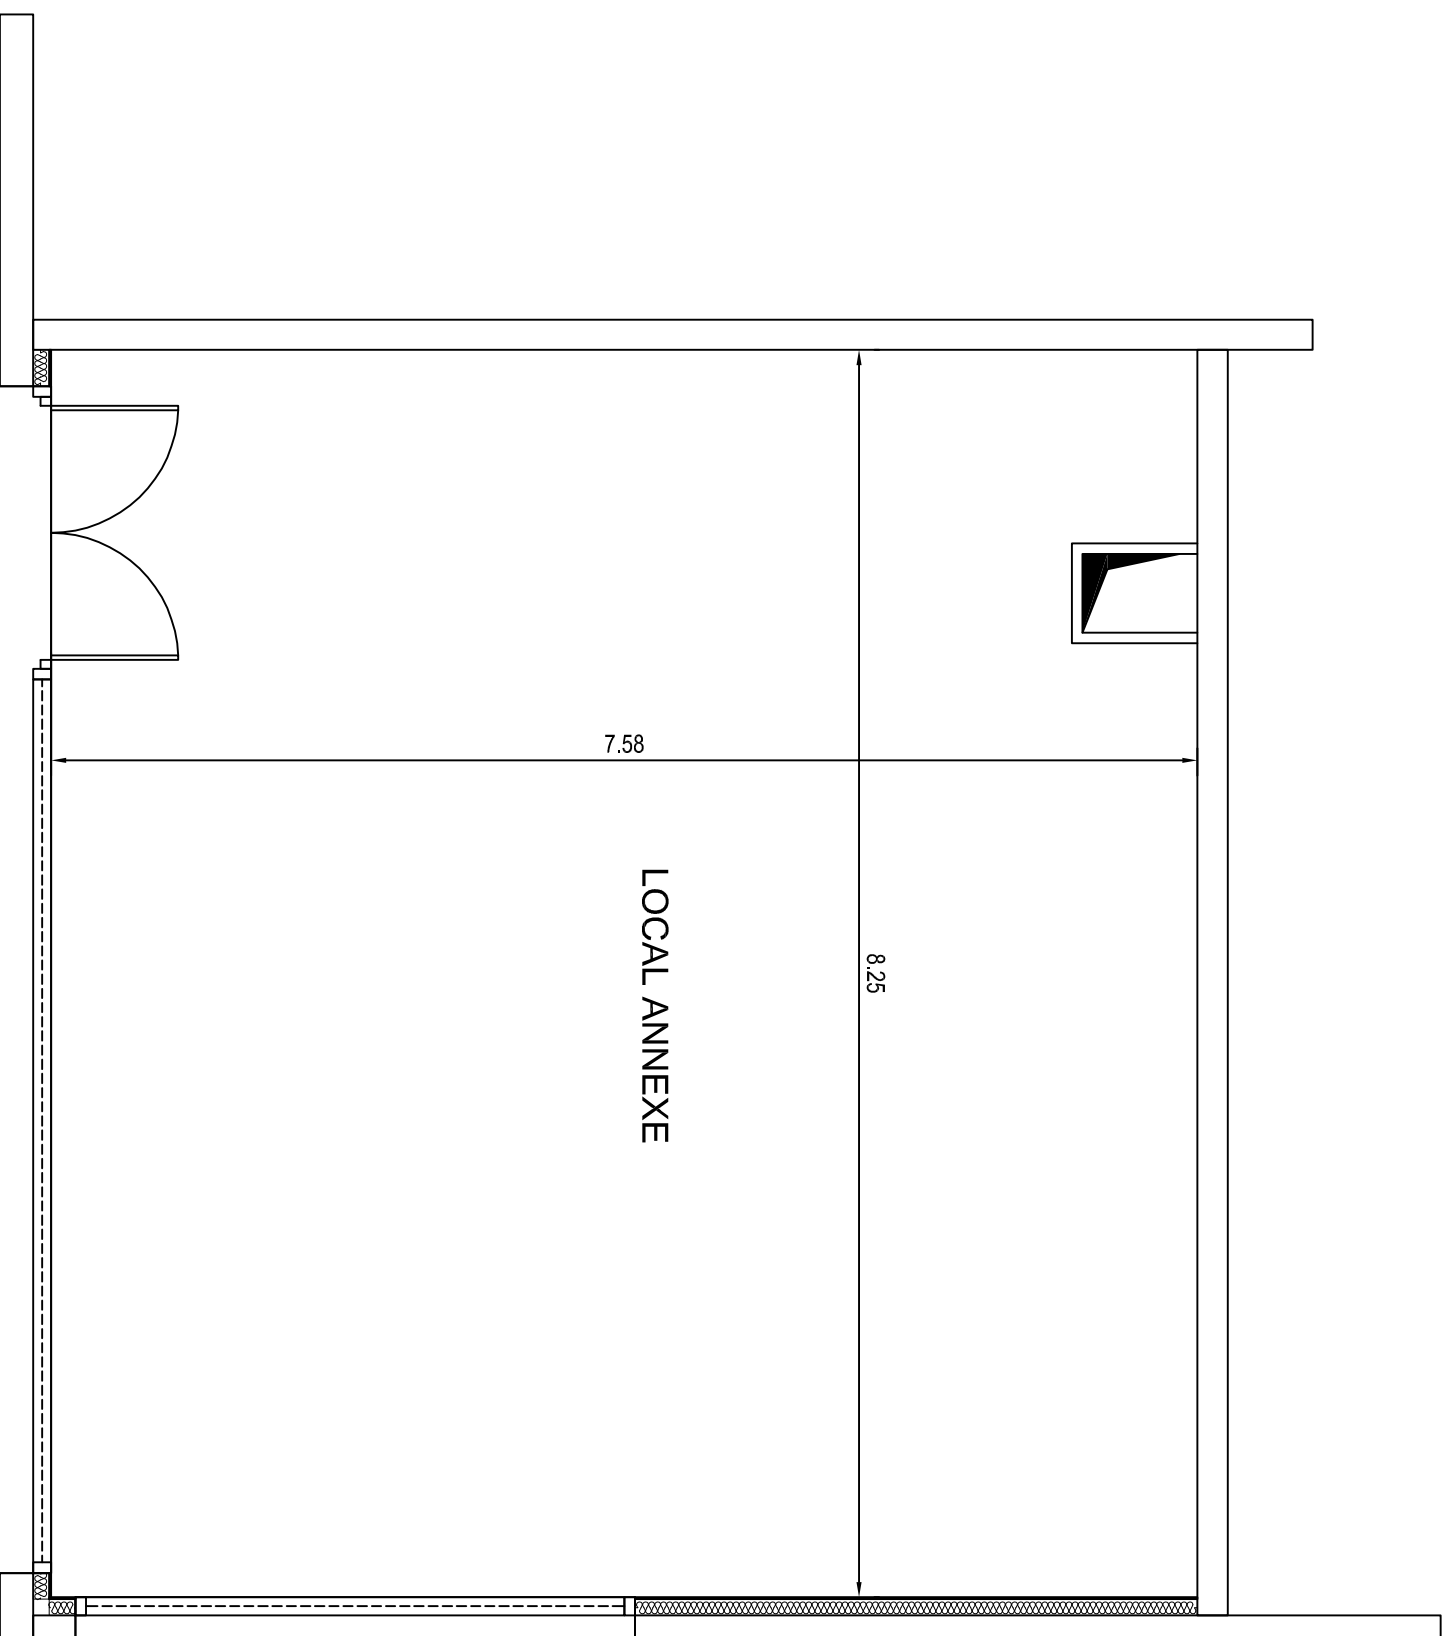

Domaine des Hoteaux

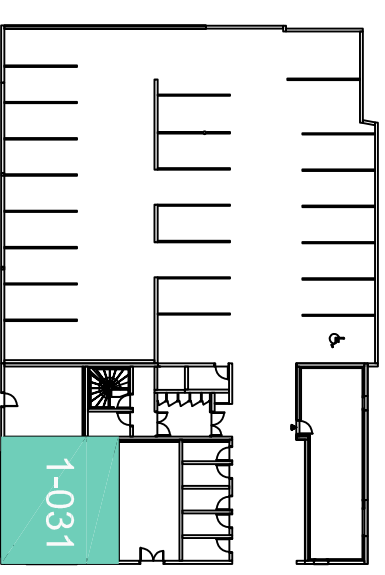

1-031 LOCAL ANNEXE

Surfaces Habitables

LOCAL ANNEXE 62.00m²

Surface totale 62.00 m²

Indice : | Date : 08.06.2021


Adresse

Avenue de la Plage - FORT MAHON

ENTREE / SORTIE



Avenue de la Plage

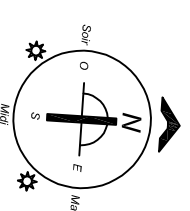

Des modifications sont susceptibles d'être apportées à ce plan en fonction des nécessités techniques, tant en ce qui concerne les dimensions libres que les équipements. L'implantation du mobilier est donnée à titre indicatif.

Les plans, croquis et esquisses, ainsi que les pièces s'y rapportant sont la propriété exclusive de VILLESANGE MASSON ARCHITECTURE. Ils ne peuvent être utilisés en tout ou pour partie et quelqu'en soit l'objectif qu'avec son accord formel écrit conformément à l'article 111-1 du code de la propriété intellectuelle.