


1-208


1-208

LÉGENDE	
PI	Placard
PF	Porte / Fenêtre
F	Fenêtre ouvrant à la française
FAV	Fenêtre sur alège vitrée
VR	Volet roulant
F	Localisation réfrigérateur
LL - LV	Attenie Lave-linge ou Lave-vaisselle
CH.	Chaudière
ELEC	Tableau électrique

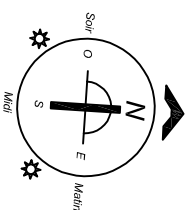


## AIGUE MARINE

Commune de Fort-Mahon-Plage

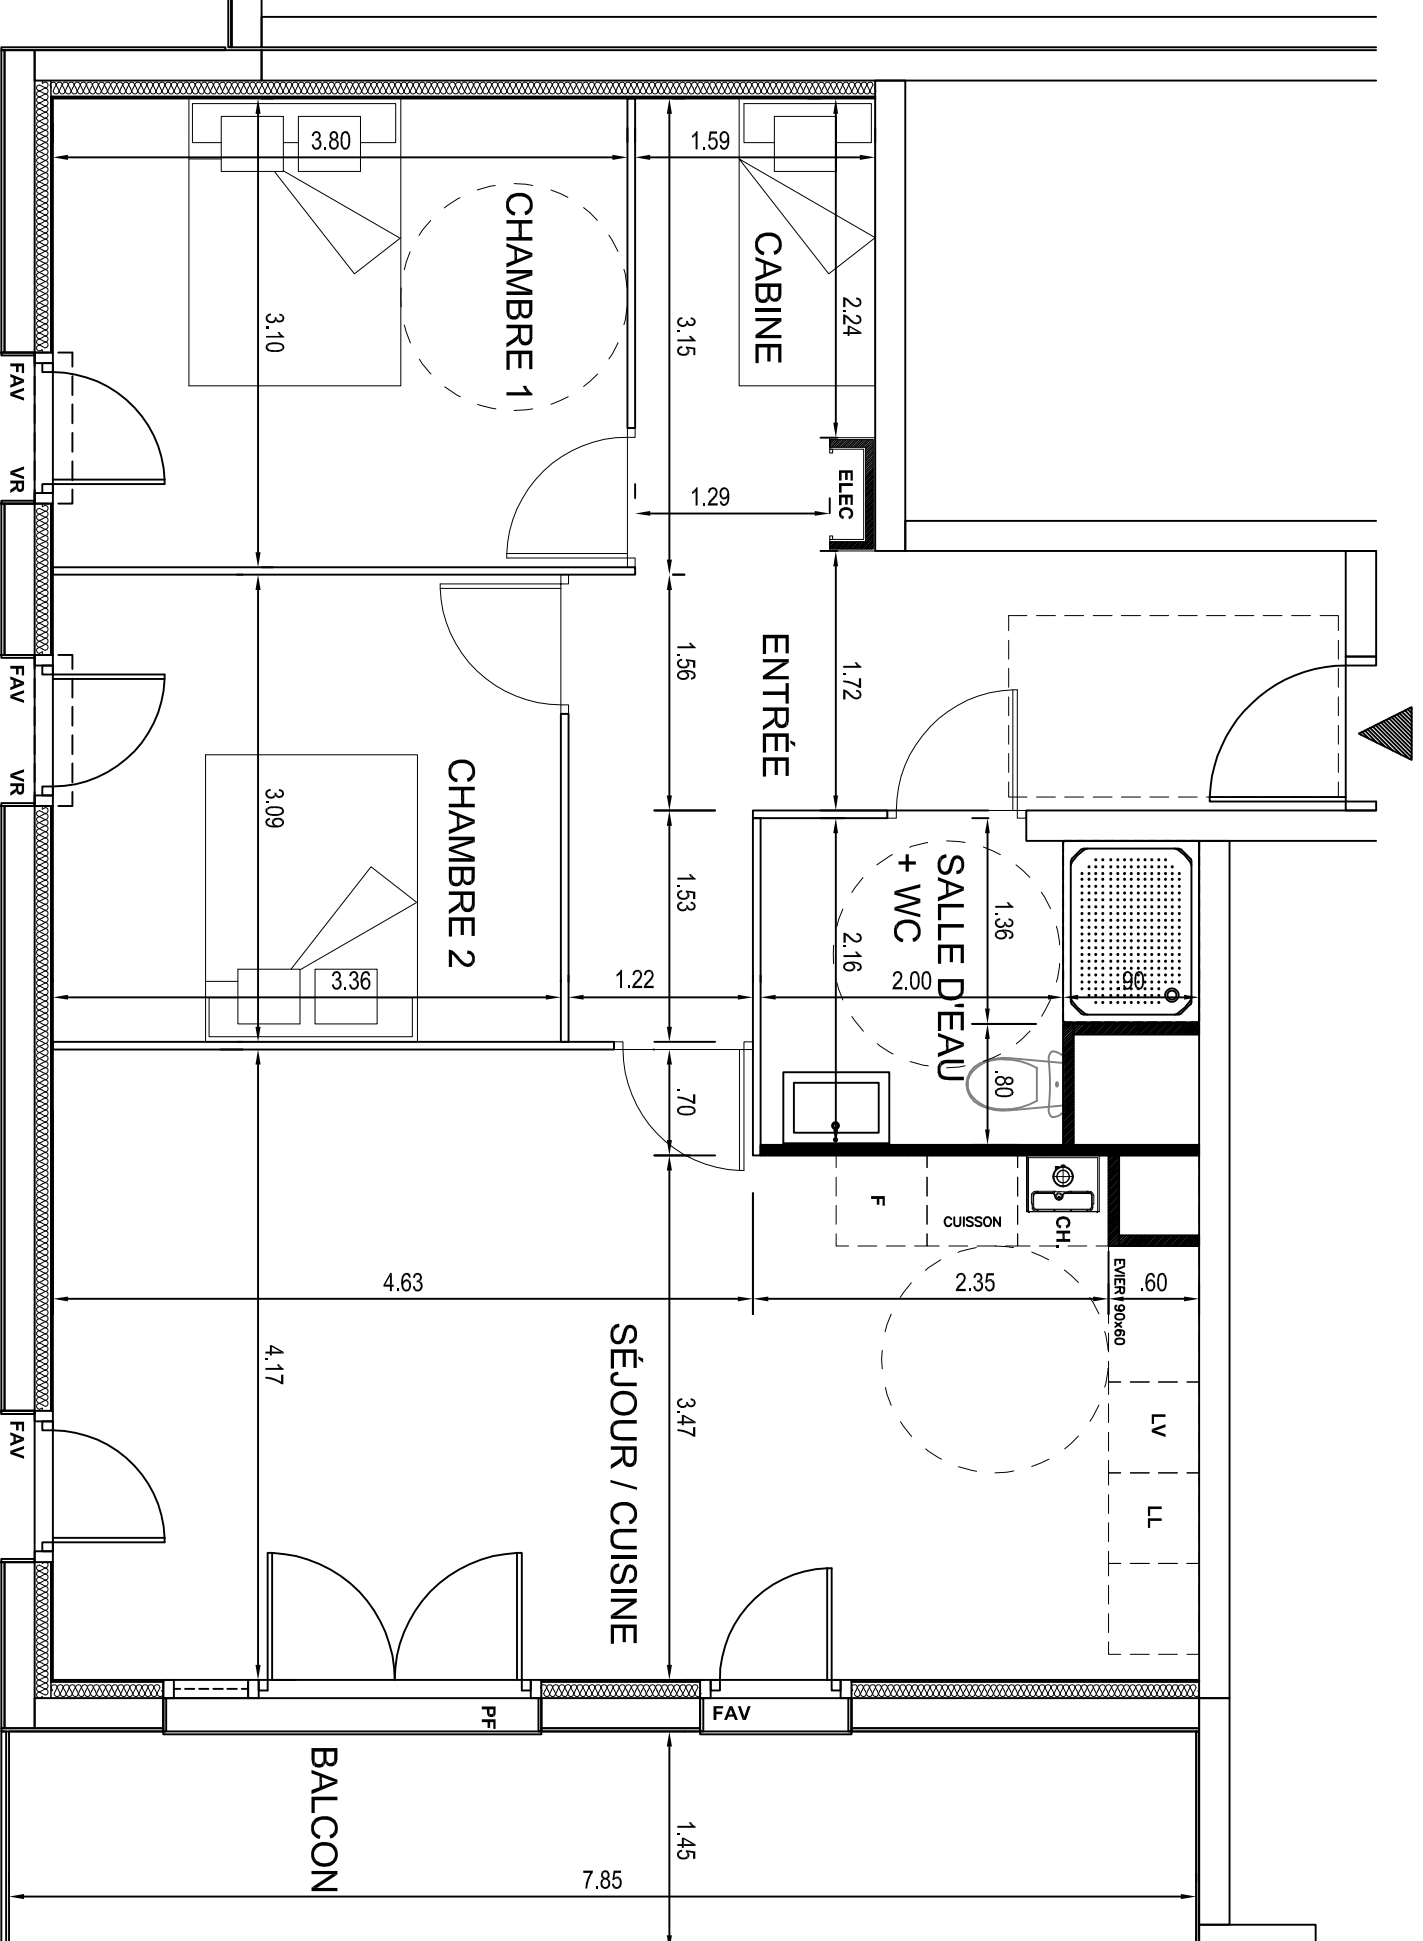

Plan de vente

Niveau R+2

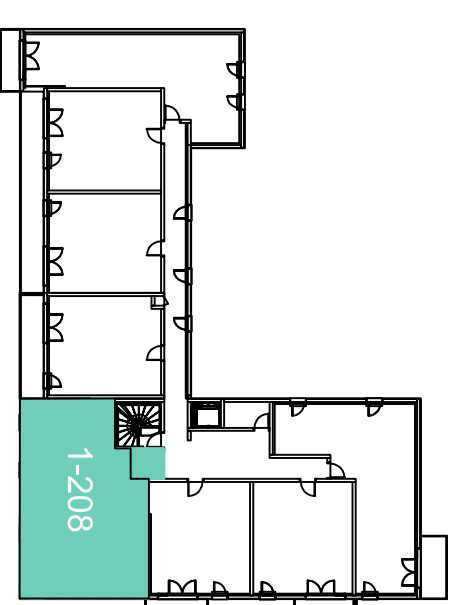

1-208

Type 3 Cabine

### Surfaces Habitables

ENTRÉE	10.52 m <sup>2</sup>
CABINE	4.62 m <sup>2</sup>
SALLE D'EAU + WC	5.37 m <sup>2</sup>
CHAMBRE 1	11.78 m <sup>2</sup>
CHAMBRE 2	10.38 m <sup>2</sup>
SÉJOUR / CUISINE	29.18 m <sup>2</sup>
BALCON	11.38 m <sup>2</sup>

Surface totale **71.85 m<sup>2</sup>**

Indice : **Date : 08.06.2021**

Adresse

Avenue de la Plage - FORT MAHON

Des modifications sont susceptibles d'être apportées à ce plan en fonction des nécessités techniques, tant en ce qui concerne les dimensions libres que les équipements. L'implantation du mobilier est donnée à titre indicatif.

Les plans, croquis et esquisses, ainsi que les pièces s'y rapportant sont la propriété exclusive de VILLESANGE MASSON ARCHITECTURE. Ils ne peuvent être utilisés en tout ou pour partie et quelqu'en soit l'objectif qu'avec son accord formel écrit conformément à l'article 111-1 du code de la propriété intellectuelle.