



1-301

1-301

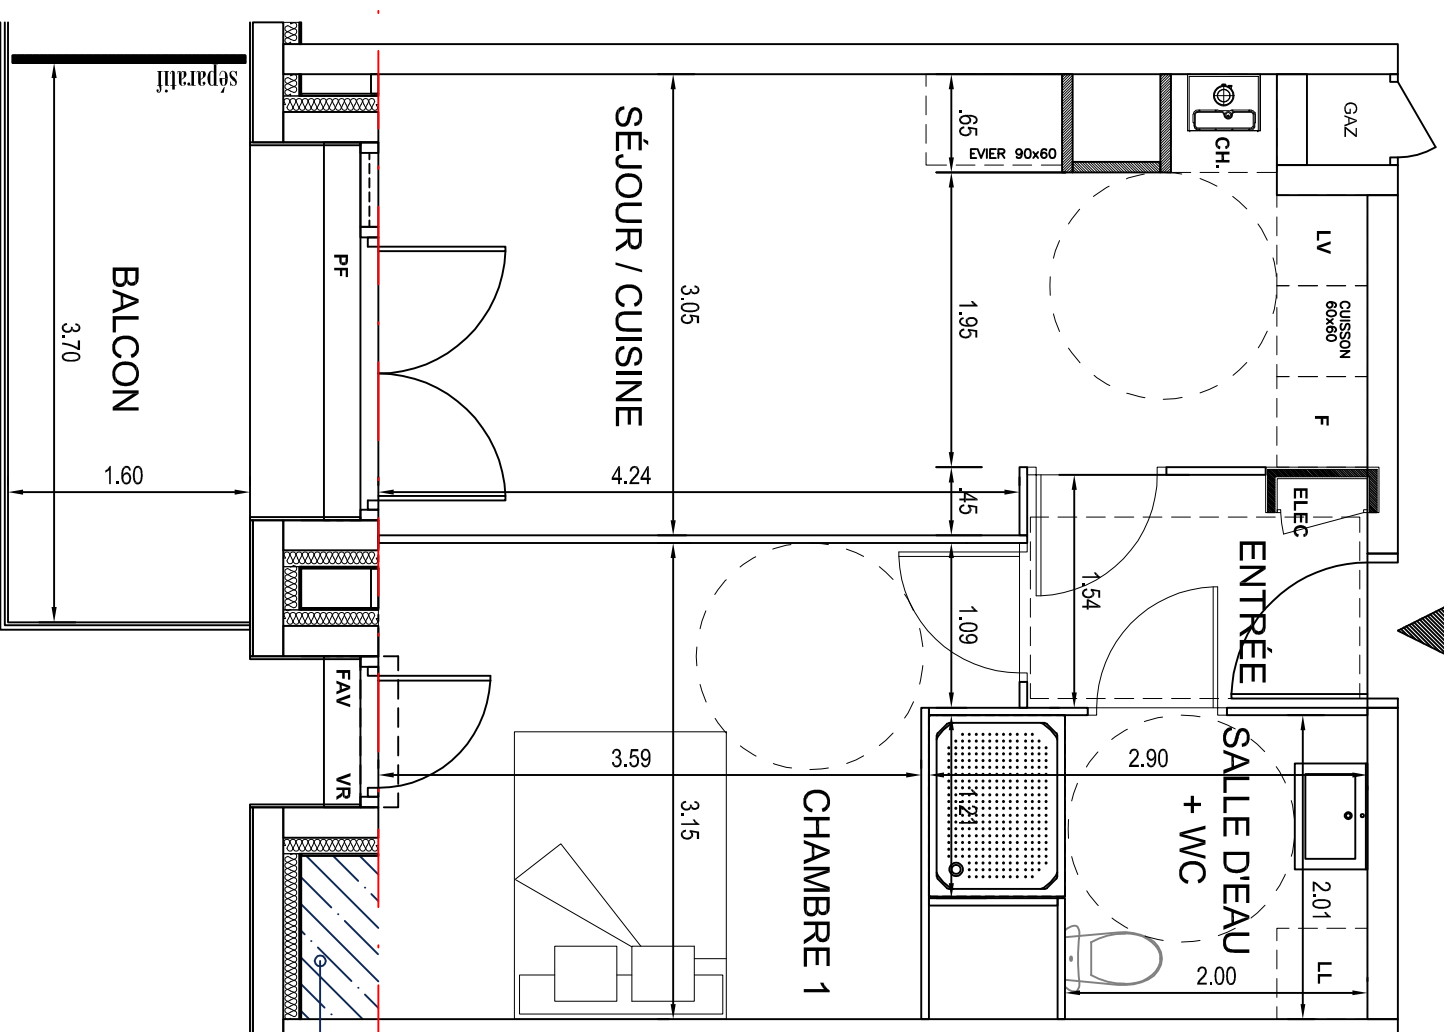

Limite hauteur 1.80m


Limite hauteur 1.80m
Surface Utile

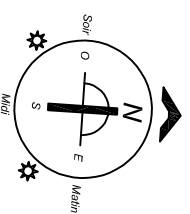

LÉGENDE

Pl	Placard
Pf	Porte Fenêtre
F	Fenêtre ouvrant à la française
FAV	Fenêtre sur allège vitrée
VR	Volet roulant
F	Localisation réfrigérateur
LL - LV	Atteinte Lave-linge ou Lave-vaisselle
CH.	Chaudière
ELEC	Tableau électrique

Plan de vente
Niveau COMBLES

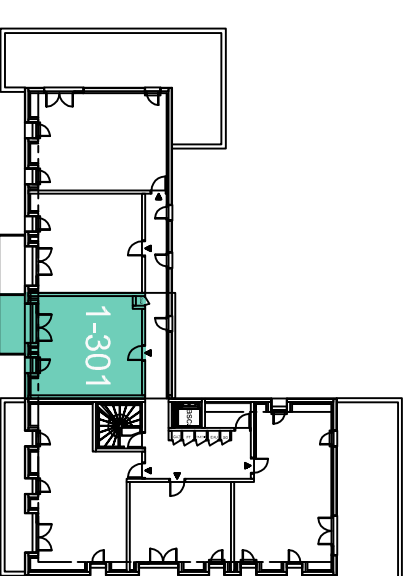

1-301

Type 2

Surfaces Habitables

Surfaces Utiles

ENTRÉE	3.30 m ²	3.30 m ²
SALLE D'EAU + WC	5.11 m ²	5.11 m ²
CHAMBRE 1	12.01 m ²	12.56 m ²
SÉJOUR / CUISINE	17.96 m ²	17.96 m ²
BALCON	5.92 m ²	5.92 m ²

Surface totale **38.38 m²** | **38.93 m²**

Indice : | Date : **08.06.2021**

Adresse

Avenue de la Plage - FORT MAHON

Des modifications sont susceptibles d'être apportées à ce plan en fonction des nécessités techniques, tant en ce qui concerne les dimensions libres que les équipements. L'implantation du mobilier est donnée à titre indicatif.

Les plans, croquis et esquisses, ainsi que les pièces s'y rapportant sont la propriété exclusive de VILLESANGE MASSON ARCHITECTURE. Ils ne peuvent être utilisés en tout ou pour partie et quelqu'en soit l'objectif qu'avec son accord formel écrit conformément à l'article 111-1 du code de la propriété intellectuelle.