



L'ANSE DES DUNES

Commune de Sainte-Cécile

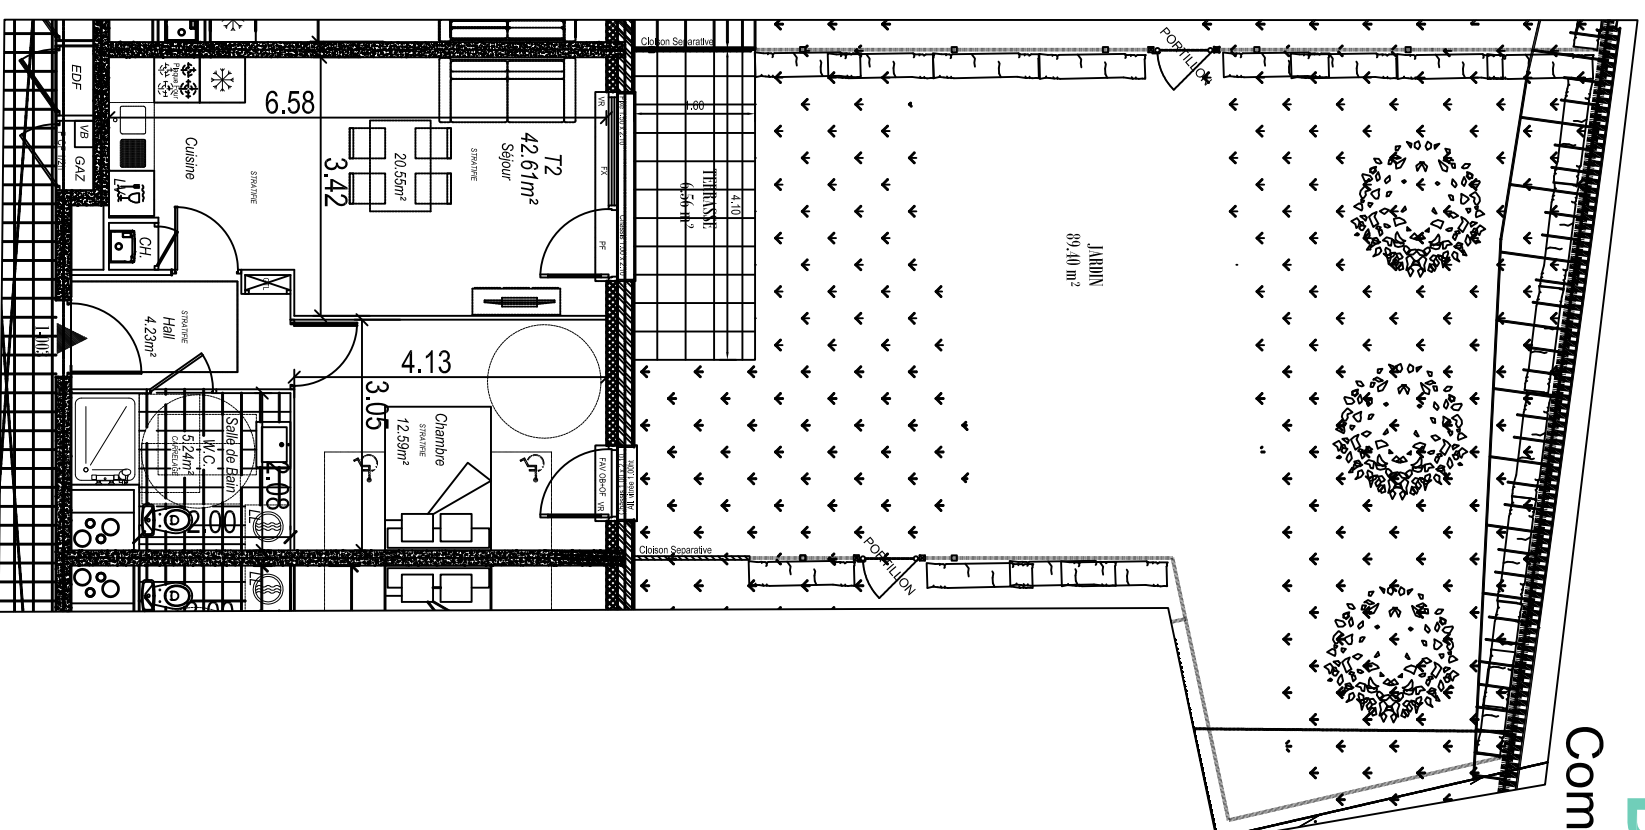


| LÉGENDE | |
|-----------|--|
| PI | Placard |
| PF | Porte Fenêtre |
| F | Fenêtre ouvrant à la française |
| FX | Fenêtre Fixe |
| FAV OB+OF | Fenêtre sur allège vitrée |
| VR | Oscillo-Battant + Ouvrant à la Française |
| LL - LV | Volet roulant |
| CH. | Attente Lave-linge ou Lave-vaisselle |
| | Chaudière |
| GTL | Tableau électrique |

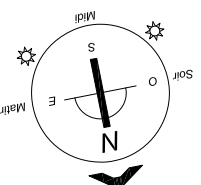

Plan de vente

Bâtiment 1 Cage 1 - Jardins

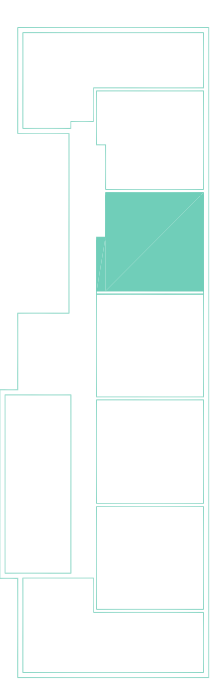

1-003

PLAN JARDIN

Surfaces Habitables

JARDIN

89.40m²

Surface totale

Indice :

Date : 20.01.2022

Adresse

Rue des Glaïeux - SAINTE CECILE

Les plans, croquis et esquisses, ainsi que les pièces s'y rapportant sont la propriété exclusive de VILLESANGE MASSON ARCHITECTURE. Ils ne peuvent être utilisés en tout ou pour partie et quelqu'en soit l'objectif qu'avec son accord formel écrit conformément à l'article 111-1 du code de la propriété intellectuelle.

Des modifications sont susceptibles d'être apportées à ce plan en fonction des nécessités techniques, tant en ce qui concerne les dimensions libres que les équipements. L'implantation du mobilier est donnée à titre indicatif.