



L'ANSE DES DUNES

Commune de Sainte-Cécile

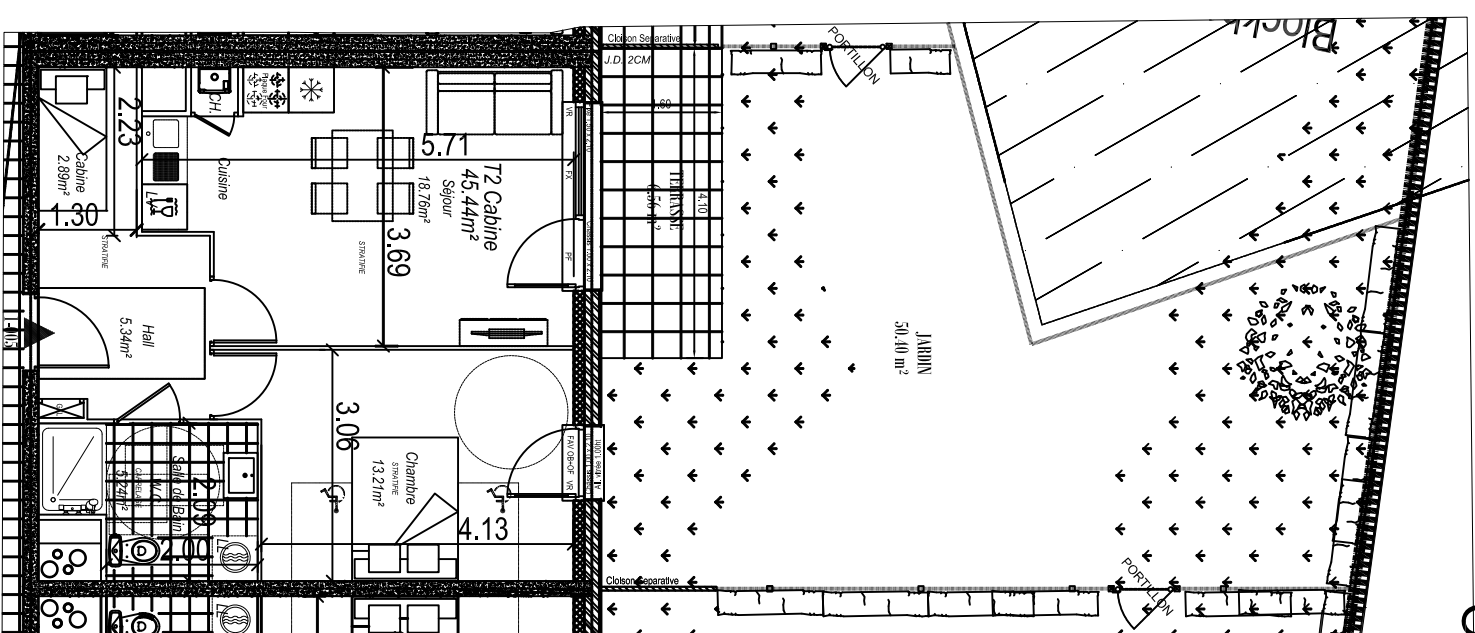


LÉGENDE	
Pl	Placard
PF	Porte Fenêtre
F	Fenêtre ouvrant à la française
FX	Fenêtre Fixe
FAV OB+OF	Fenêtre sur allège vitrée Oscillo-Battant + Ouvrant à la Française
VR	Volet roulant
LL - LV	Attente Lave-linge ou Lave-vaisselle
CH.	Chaudière
GTL	Tableau électrique

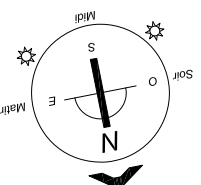

Plan de vente

Bâtiment 1 Cage 1 - Jardins

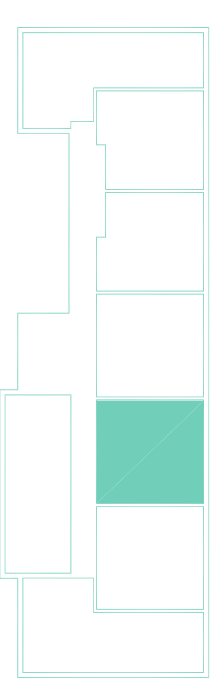

1-005

PLAN JARDIN

Surfaces Habitables

JARDIN

50.40m²

Surface totale

Indice :

Date : 20.01.2022

Adresse
Rue des Glaïeuls - SAINTE CECILE

Les plans, croquis et esquisses, ainsi que les pièces s'y rapportant sont la propriété exclusive de VILLESANGE MASSON ARCHITECTURE. Ils ne peuvent être utilisés en tout ou pour partie et/ou quelconque sans l'objectif qu'avec son accord formel écrit conformément à l'article 111-1 du code de la propriété intellectuelle.

Des modifications sont susceptibles d'être apportées à ce plan en fonction des nécessités techniques, tant en ce qui concerne les dimensions libres que les équipements. L'implantation du mobilier est donnée à titre indicatif.