


L'ANSE DES DUNES

Commune de Sainte-Cécile

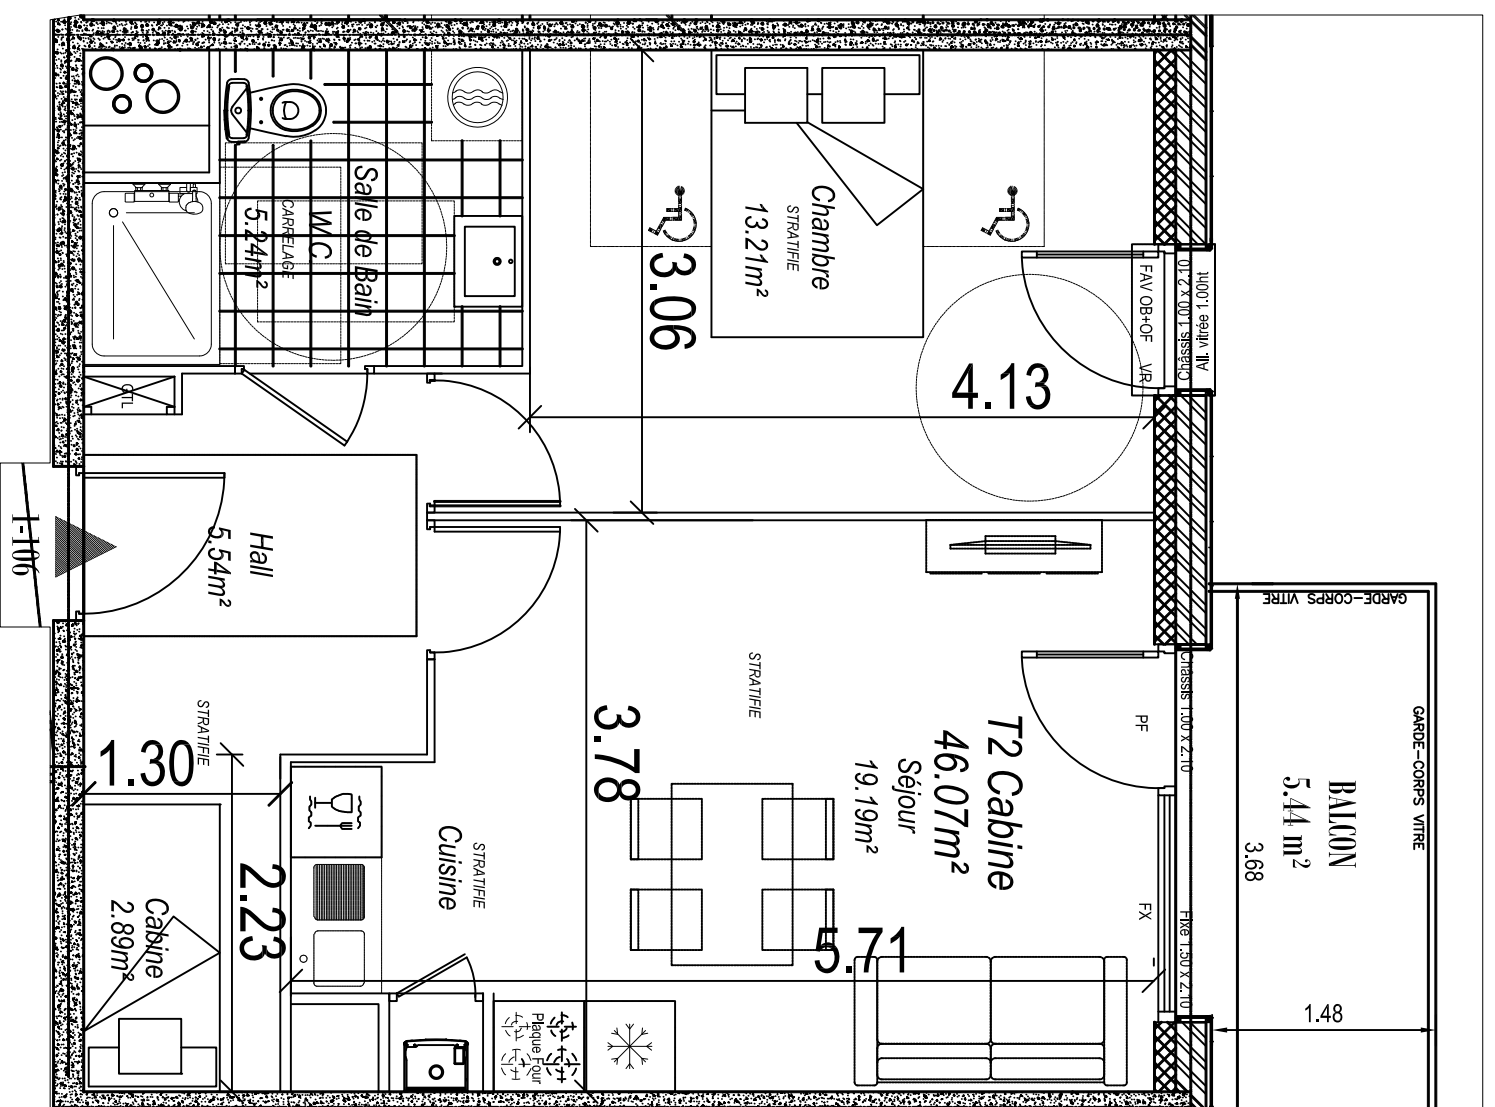


LÉGENDE	
PI	Placard
PF	Porte Fenêtre
F	Fenêtre ouvrant à la française
FX	Fenêtre Fixe
FAV OB+OF	Fenêtre sur allège vitrée
VR	Oscillo-Battant + Ouvrant à la Française
LL - LV	Volet roulant
CH.	Atteinte Lave-linge ou Lave-vaisselle
	Chaudière
GTL	Tableau électrique

Des modifications sont susceptibles d'être apportées à ce plan en fonction des nécessités techniques, tant en ce qui concerne les dimensions libres que les équipements. L'implantation du mobilier est donnée à titre indicatif.

Plan de vente

Bâtiment 1 Cage 1 - R+1

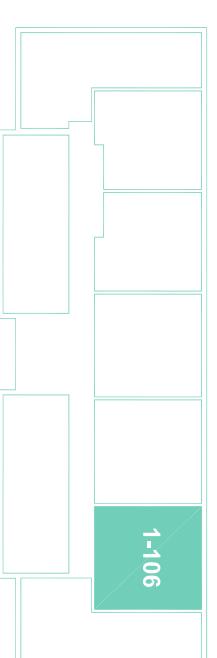

1-106

Type 2 Cabine

Surfaces Habitables

ENTRÉE	5.54 m ²
SALLE D'EAU + WC	5.24 m ²
CHAMBRE 1	13.21 m ²
SÉJOUR / CUISINE	19.19 m ²
CABINE	2.89 m ²

BALCON 5.44 m²

Surface totale 46.07 m²

Indice : Date : 20.01.2022

Adresse
Rue des Glaïeuls - SAINTE CECILE

Les plans, croquis et esquisses, ainsi que les pièces s'y rapportant sont la propriété exclusive de VILLESANGE MASSON ARCHITECTURE. Ils ne peuvent être utilisés en tout ou pour partie et quelqu'en soit l'objectif qu'avec son accord formel écrit conformément à l'article 111-1 du code de la propriété intellectuelle.